



PK-TUOTE OY

PK-TUOTE OY  
TARRANTIE 12  
08500 LOHJA  
PUH. +358 40 4143518  
www.pktuote.fi

SUUNN. TYÖN NRO

OSASTOIVARAKENNE

DET

E1120

BM-SL11

PVM.

5.1.2021

PIIRTÄJÄ

MKY


PALOKATKON PALOLUOKKA

E1120

KOHDE

SISÄLTÖ  
KAAPELILÄPIVIEN TIIVISTYS ONTELOLAATTA VÄLIPOHJASSA  
MUOVINEN SUOJAPUTKI PE-HD

MUUT HUOMIOT:

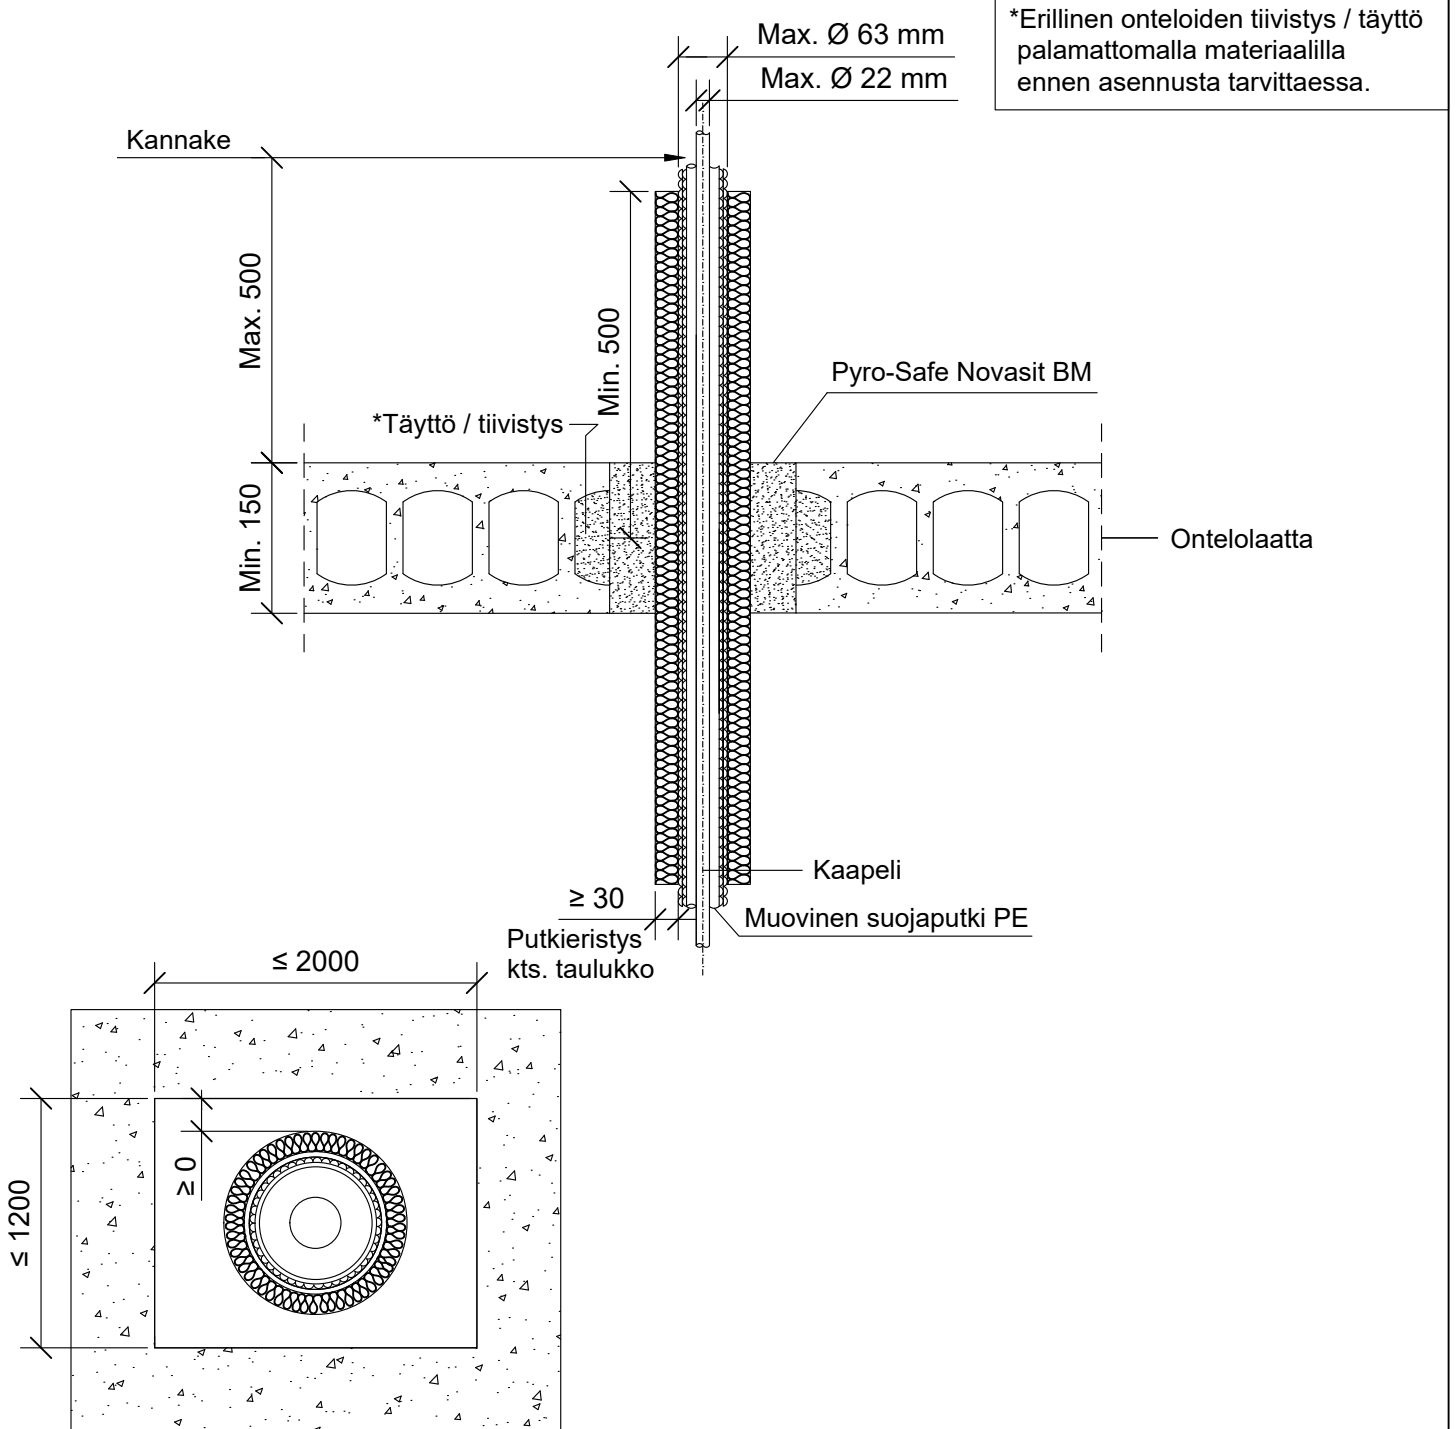

Hyväksyntä / Asiakirja	ETA-16/0132
Max. aukon koko	1200 x 2000 mm
Palokatkomassa	Pyro-Safe Novasit BM, paksuus min. 150 mm
Putkieristys	Kivivilla ≥ 40 kg/m <sup>3</sup> , paksuus min. 30 mm, pituus min. 500 keskeltä aukkoa molemmin puolin välipohjarakennetta. Rautalankakiinnitys.
Kannake	Max. 500 mm yläpuolella välipohjarakennetta.
Max. suojaputki koko	Max. Ø 63 mm, kaapeli max. Ø 22 mm
Tekniikan täyttöaste	Max. 60% aukon pinta-alasta