



PK-TUOTE OY

PK-TUOTE OY
TARRANTIE 12
08500 LOHJA
PUH. +358 40 4143518
www.pktuote.fi

SUUNN. TYÖN NRO

OSASTOIVARAKENNE

DET

PVM.
5.1.2021

PIIRTÄJÄ
MKY


EI120
PALOKATKON PALOLUOKKA
EI120

BM-SL8

KOHDE

SISÄLTÖ
KAAPELILÄPIVIENTI ONTELOLAATTA VÄLIPOHJASSA

MUUT HUOMIOT:

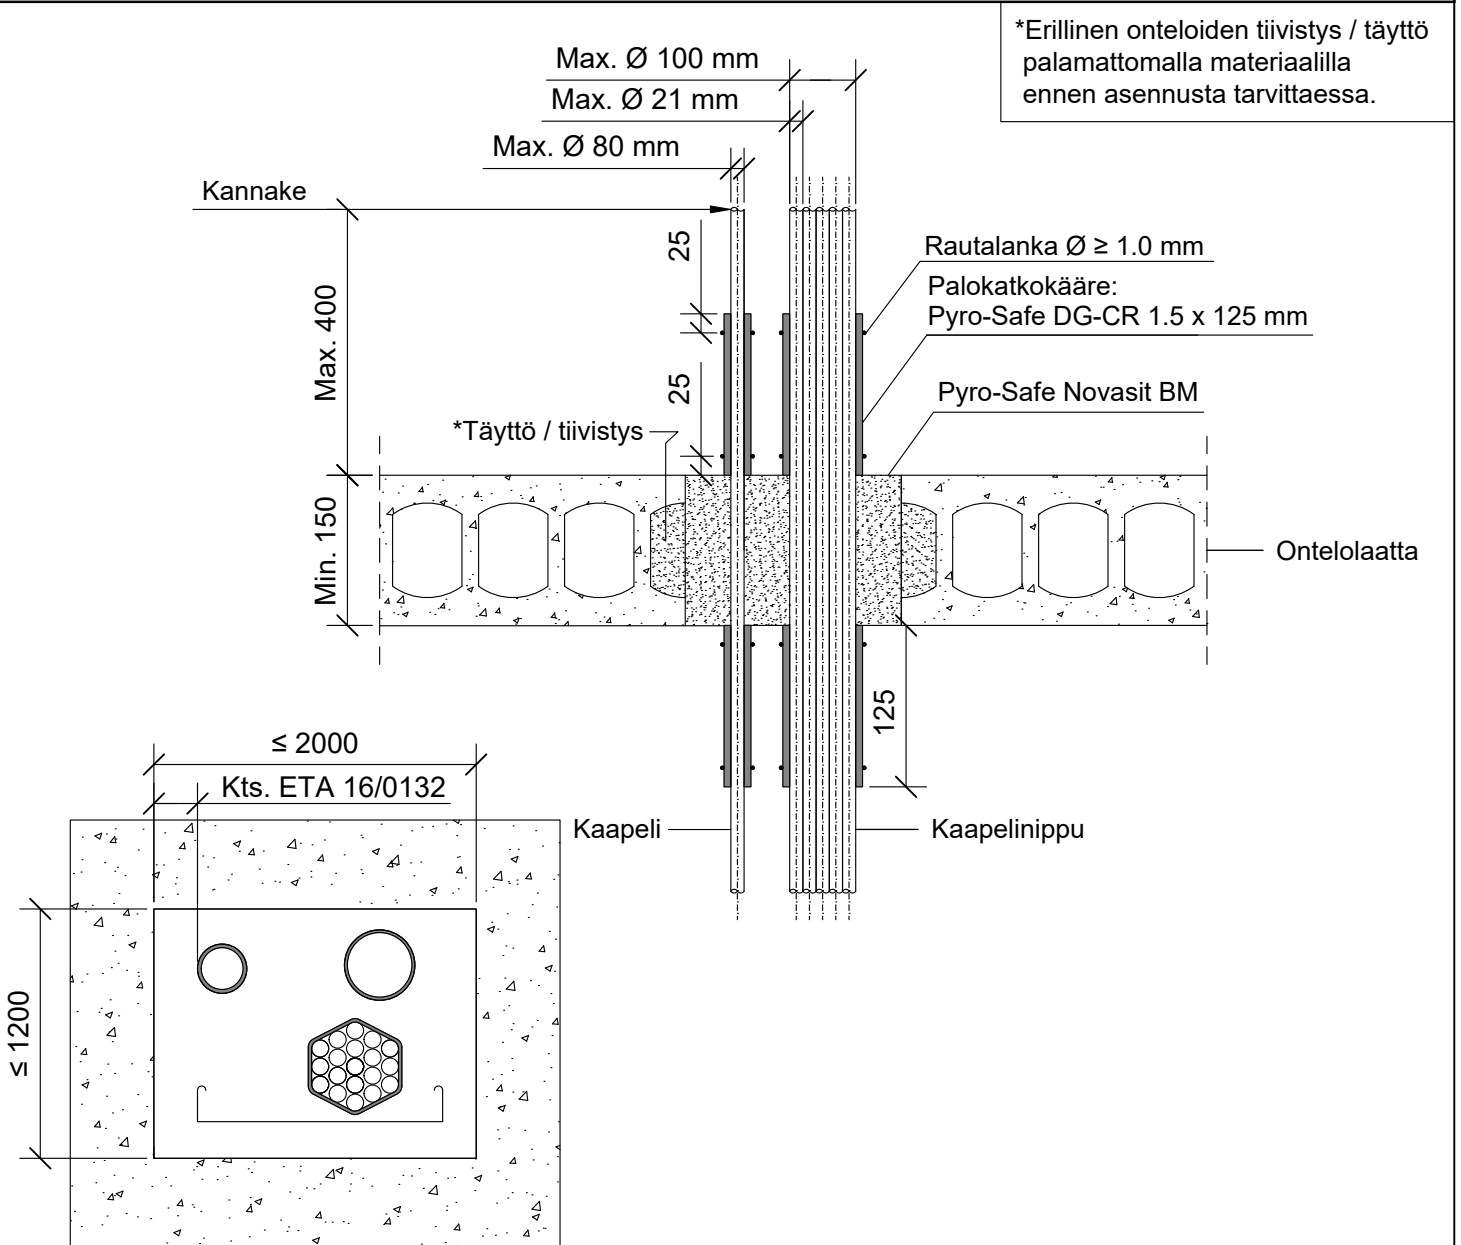

| Kaapectit, kaapectiniput. | Palokatkokääre: Pyro-Safe DG-CR 1.5 x 125 mm | | | | |
|----------------------------------|--|--------|--------------|--------------|------------|
| Max. koko | Kierrokset | Leveys | Ulkopuolella | Sisäpuolella | Paloluokka |
| Ø 32 mm | - | - | - | - | EI120 |
| Ø 50 mm | 2 + ≥ 45 mm | 125 mm | 125 mm | 0 mm | EI120 |
| Ø 80 mm | | 125 mm | 125 mm | | EI120 |
| Nippu Ø 100 mm, kaapecti Ø 21 mm | 1 + ≥ 45 mm | 125 mm | 125 mm | | EI120 |

| | |
|------------------------|--|
| Hyväksyntä / Asiakirja | ETA-16/0132, ETA-16/0268 |
| Max. aukon koko | 1200 x 2000 mm |
| Palokatkomassa | Pyro-Safe Novasit BM, paksuus min. 150 mm |
| Palokatkokääre | Pyro-Safe DG-CR 1.5 x 125 mm, molemmin puolin välipohjarakennetta. Rautalankakiinnitys. |
| Kaapectihyllyt | Kanssa tai ilman. |
| Kannake | Max. 400 mm yläpuolella välipohjarakennetta. |
| Tekniikan täyttöaste | Max. 60% aukon pinta-alasta |