



PK-TUOTE OY

PK-TUOTE OY
TARRANTIE 12
08500 LOHJA
PUH. +358 40 4143518
www.pkтуote.fi

SUUNN. TYÖN NRO

OSASTOIVARAKENNE

DET

PVM.

PIIRTÄJÄ

PALOKATKON PALOLUOKKA

ES-SL10

5.1.2021


MKY

EI90

KOHDE

SISÄLTÖ
KAAPELILÄPIVIEN TI ONTELOLAATTA VÄLIPOHJASSA
KAAPELIT, KAAPELINIPUT JA MUOVISET SUOJAPUTKET

MUUT HUOMIOT:

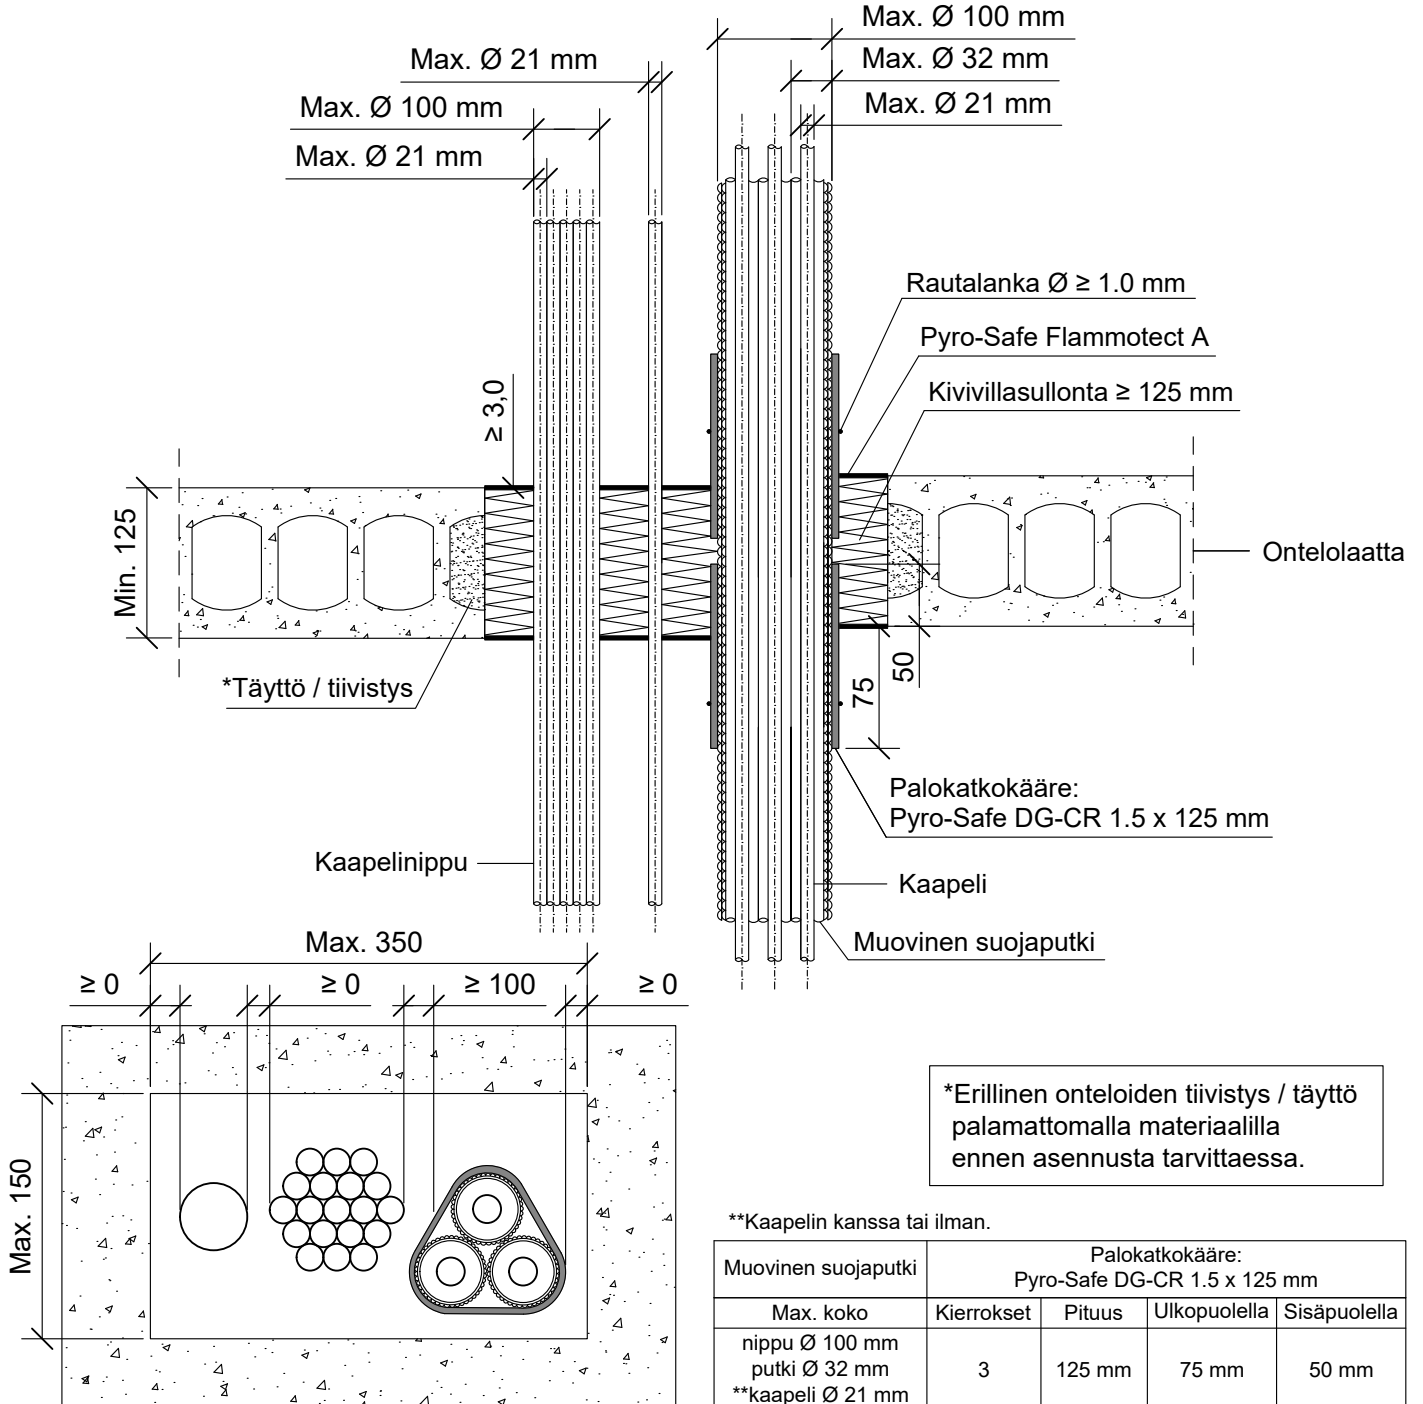

| | |
|-----------------------------|--|
| Hyväksyntä / Asiakirja | ETAG 026-2, EN 13501-2, ETA 14/0418 |
| Max. aukon koko | Ø 160 mm tai 350 x 150 mm |
| Palokatkonpinnoite / -kitti | Pyro-Safe Flammotect A, molemmin puolin välipohjarakennetta min. 3,0 mm syvyydeltä. |
| Palokatkokääre | Pyro-Safe DG-CR 1.5 x 125 mm, molemmin puolin välipohjarakennetta. Rautalankakiinnitys. |
| Taustan täyttö | Kivivillasullonta min. 125 mm. |
| Kaapectihylly | Kaapectihyllyt eivät saa kulkea palokatkon läpi. |
| Max. kaapecti koko | Max. Ø 21 mm |
| Max. kaapectinippu koko | Max. Ø 100 mm, kaapecti Max. Ø 21 mm |