



PK-TUOTE OY

PK-TUOTE OY
TARRANTIE 12
08500 LOHJA
PUH. +358 40 4143518
www.pktuote.fi

SUUNN. TYÖN NRO

PVM.
5.1.2021

PIIRTÄJÄ
MKY

OSASTOIVARAKENNE

EI60

PALOKATKON PALOLUOKKA

EI60 EI90


DET

FLA1-PL20

KOHDE

SISÄLTÖ
PUTKILÄPIVIEN TIIVISTYS ONTELOLAATTA VÄLIPOHJASSA
TERÄS, RUOSTUMATON TERÄS, VALURAUTA TAI KUPARIPUTKI

MUUT HUOMIOT:

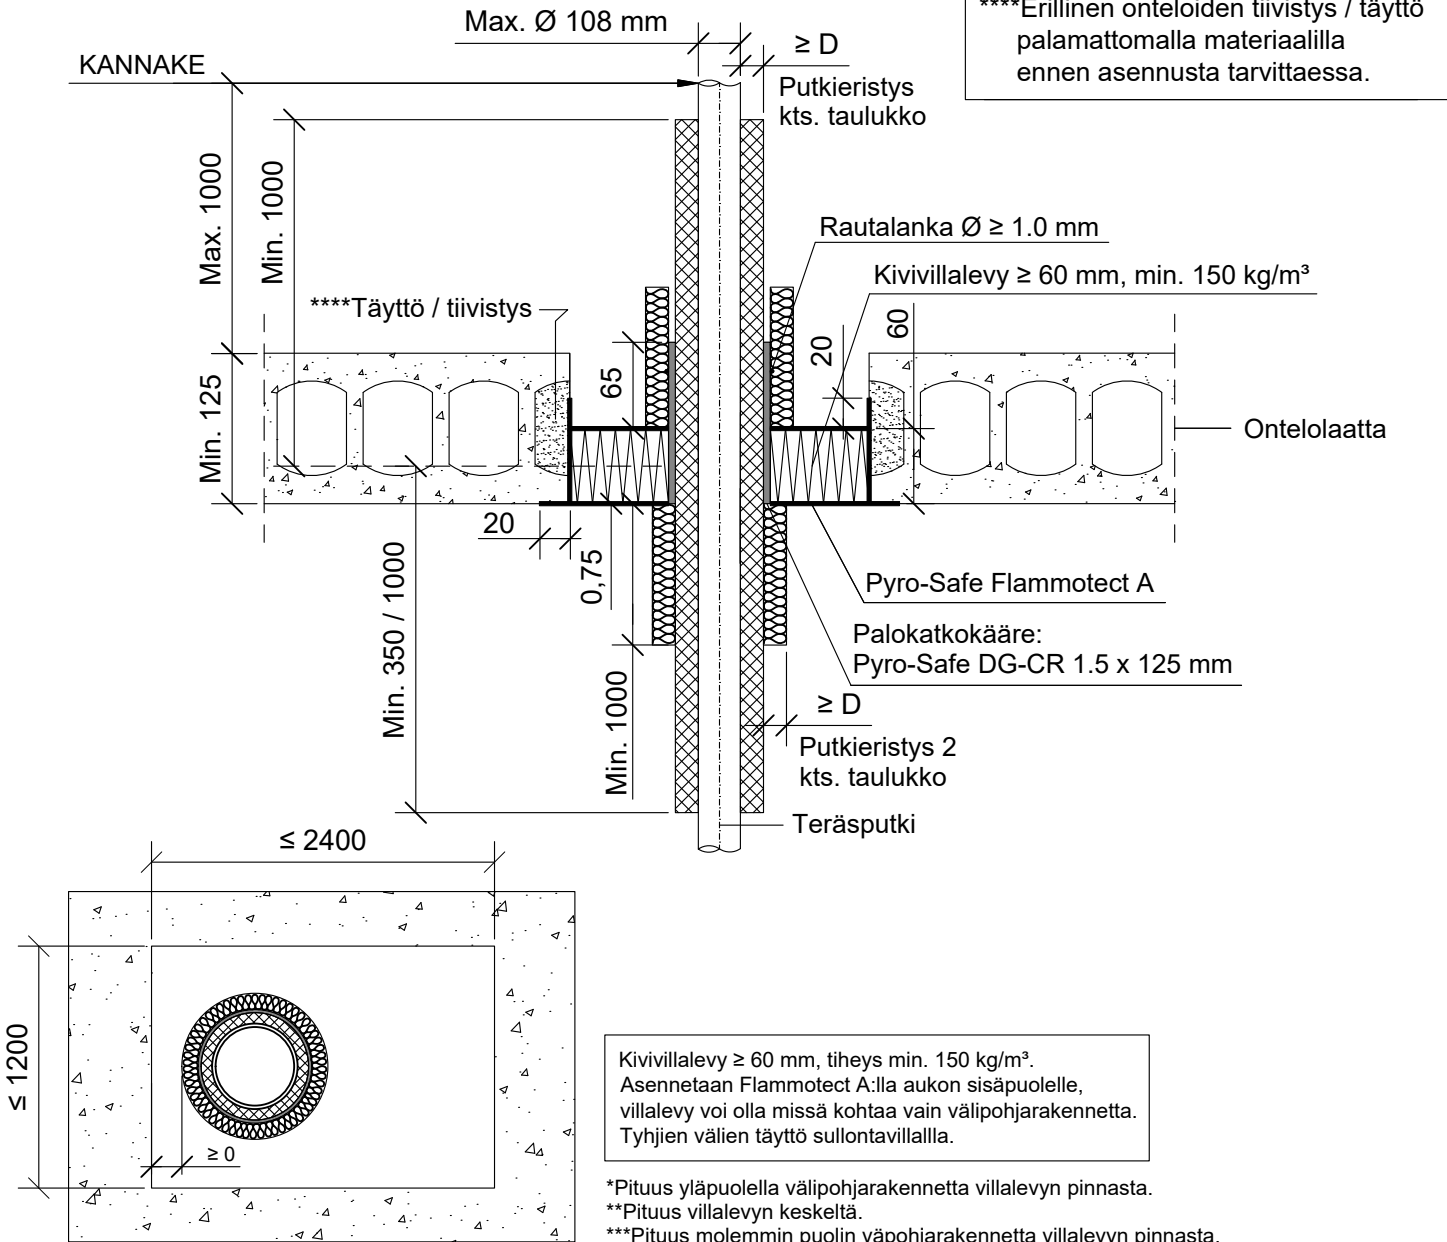

Teräs, ruostumaton teräs, valurauta tai kupariputki	Palokatkokääre: Pyro-Safe DG-CR 1.5				Putkieristys: NH / Armaflex		Putkieristys 2: Kivivilla >= 40 kg/m³		Paloluokka
	Max. putki koko	Pituus	Kierrokset	Sisäpuolella	*Ulkopuolella	**Pituus	Paksuus (D)	***Pituus	
Ø 88,9 mm	125 mm	2	60 mm	65 mm	≥ 1000 mm /	22 - 88 mm	≥ 500 mm	≥ 40 mm	EI90
					≥ 350 mm	≥ 89 mm		≥ 30 mm	
Ø 108 mm					≥ 1000 mm /	≥ 57 mm	≥ 1000 mm	≥ 40 mm	EI60
					≥ 1000 mm	58 - 89 mm			

Hyväksyntä / Asiakirja	ETAG 026-2, EN 13501-2, ETA 14/0418, ETA 16/0268
Max. aukon koko	1200 x 2400 mm tai 800 mm x ei määritetty
Palokatkopinnoite / -kitti	Pyro-Safe Flammotect A, kivivillalevyn pinnassa paksuus ≥ 0,75 mm.
Palokatkokääre	Pyro-Safe DG-CR 1.5 x 125 mm. Rautalankakiinnitys.
Putkieristys	NH / Armaflex + kivivilla ≥ 40 kg/m³, rautalankakiinnitys.
Kannaake	Max. 1000 mm yläpuolella välipohjarakennetta.
Tekniikan täyttöaste	Max. 60% aukon pinta-alasta