



PK-TUOTE OY

PK-TUOTE OY  
TARRANTIE 12  
08500 LOHJA  
PUH. +358 40 4143518  
www.pktuote.fi

SUUNN. TYÖN NRO

OSASTOIVARAKENNE

DET

PVM.  
5.1.2021

PIIRTÄJÄ  
MKY


PALOKATKON PALOLUOKKA  
EI60 EI90

FLA1-PL9

KOHDE

SISÄLTÖ  
PUTKILÄPIVIEN TI BETONI VÄLIPOHJASSA  
TERÄS, RUOSTUMATON TERÄS, VALURAUTA TAI KUPARIPUTKI

MUUT HUOMIOT:

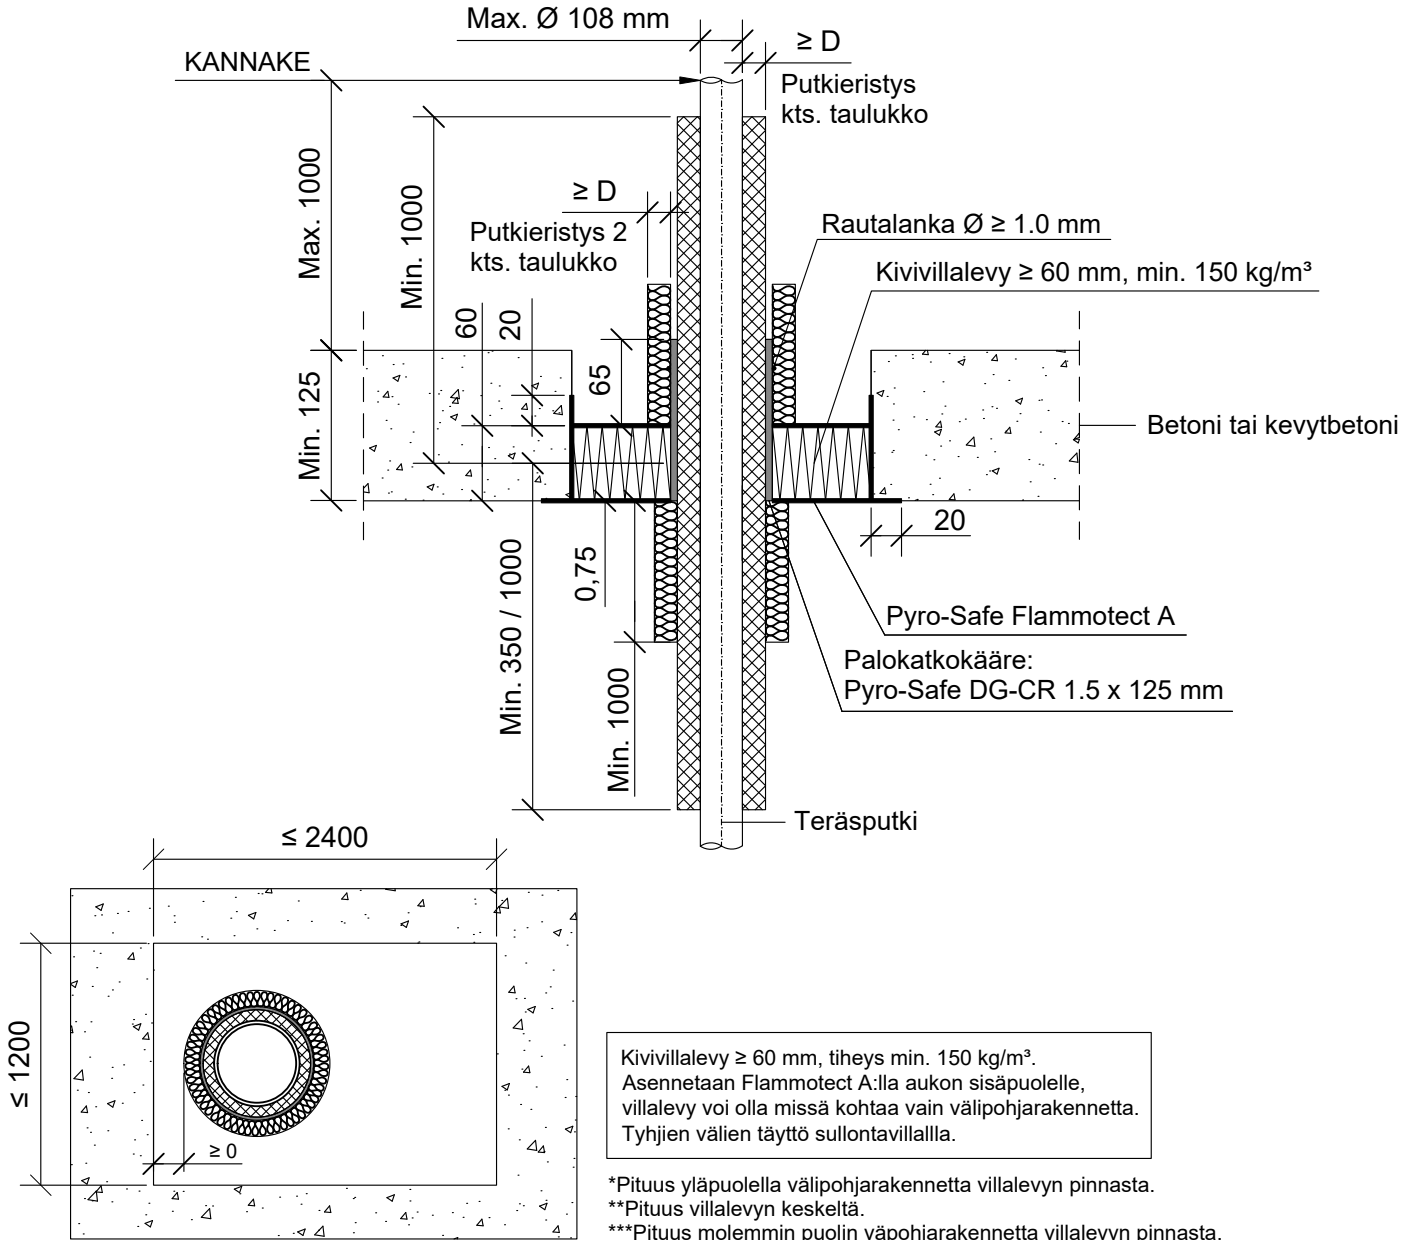

Teräs, ruostumaton teräs, valurauta tai kupariputki	Palokatkokääre: Pyro-Safe DG-CR 1.5				Putkieristys: NH / Armaflex		Putkieristys 2: Kivivilla ≥ 40 kg/m³		
	Max. putki koko	Pituus	Kierrokset	Sisäpuolella	*Ulko- puolella	**Pituus	Paksuus (D)	***Pituus	Paksuus (D)
Ø 88,9 mm	125 mm	2	60 mm	65 mm	≥ 1000 mm / ≥ 350 mm	22 - 88 mm ≥ 89 mm	≥ 500 mm	≥ 40 mm ≥ 30 mm	EI90
Ø 108 mm					≥ 1000 mm / ≥ 1000 mm	≥ 57 mm 58 - 89 mm		≥ 1000 mm	

Hyväksyntä / Asiakirja	ETAG 026-2, EN 13501-2, ETA 14/0418, ETA 16/0268
Max. aukon koko	1200 x 2400 mm tai 800 mm x ei määritetty
Palokatkopinnoite / -kitti	Pyro-Safe Flammotect A, kivivillalevyn pinnassa paksuus ≥ 0,75 mm.
Palokatkokääre	Pyro-Safe DG-CR 1.5 x 125 mm. Rautalankakiinnitys.
Putkieristys	NH / Armaflex + kivivilla ≥ 40 kg/m³, rautalankakiinnitys.
Kannaake	Max. 1000 mm yläpuolella välipohjarakennetta.
Tekniikan täyttöaste	Max. 60% aukon pinta-alasta