



PK-TUOTE OY

PK-TUOTE OY  
TARRANTIE 12  
08500 LOHJA  
PUH. +358 40 4143518  
www.pktuote.fi

SUUNN. TYÖN NRO

PVM.  
20.08.2024

PIIRTÄJÄ  
MKY

OSASTOIVARAKENNE

EI90

PALOKATKON PALOLUOKKA  
EI90 EI120

DET


BM-PL6

KOHDE

SISÄLTÖ

PUTKILÄPIVIENTI BETONI VÄLIPOHJASSA  
TERÄS, RUOSTUMATON TERÄS, VALURAUTA TAI KUPARIPUTKI

MUUT HUOMIOT:

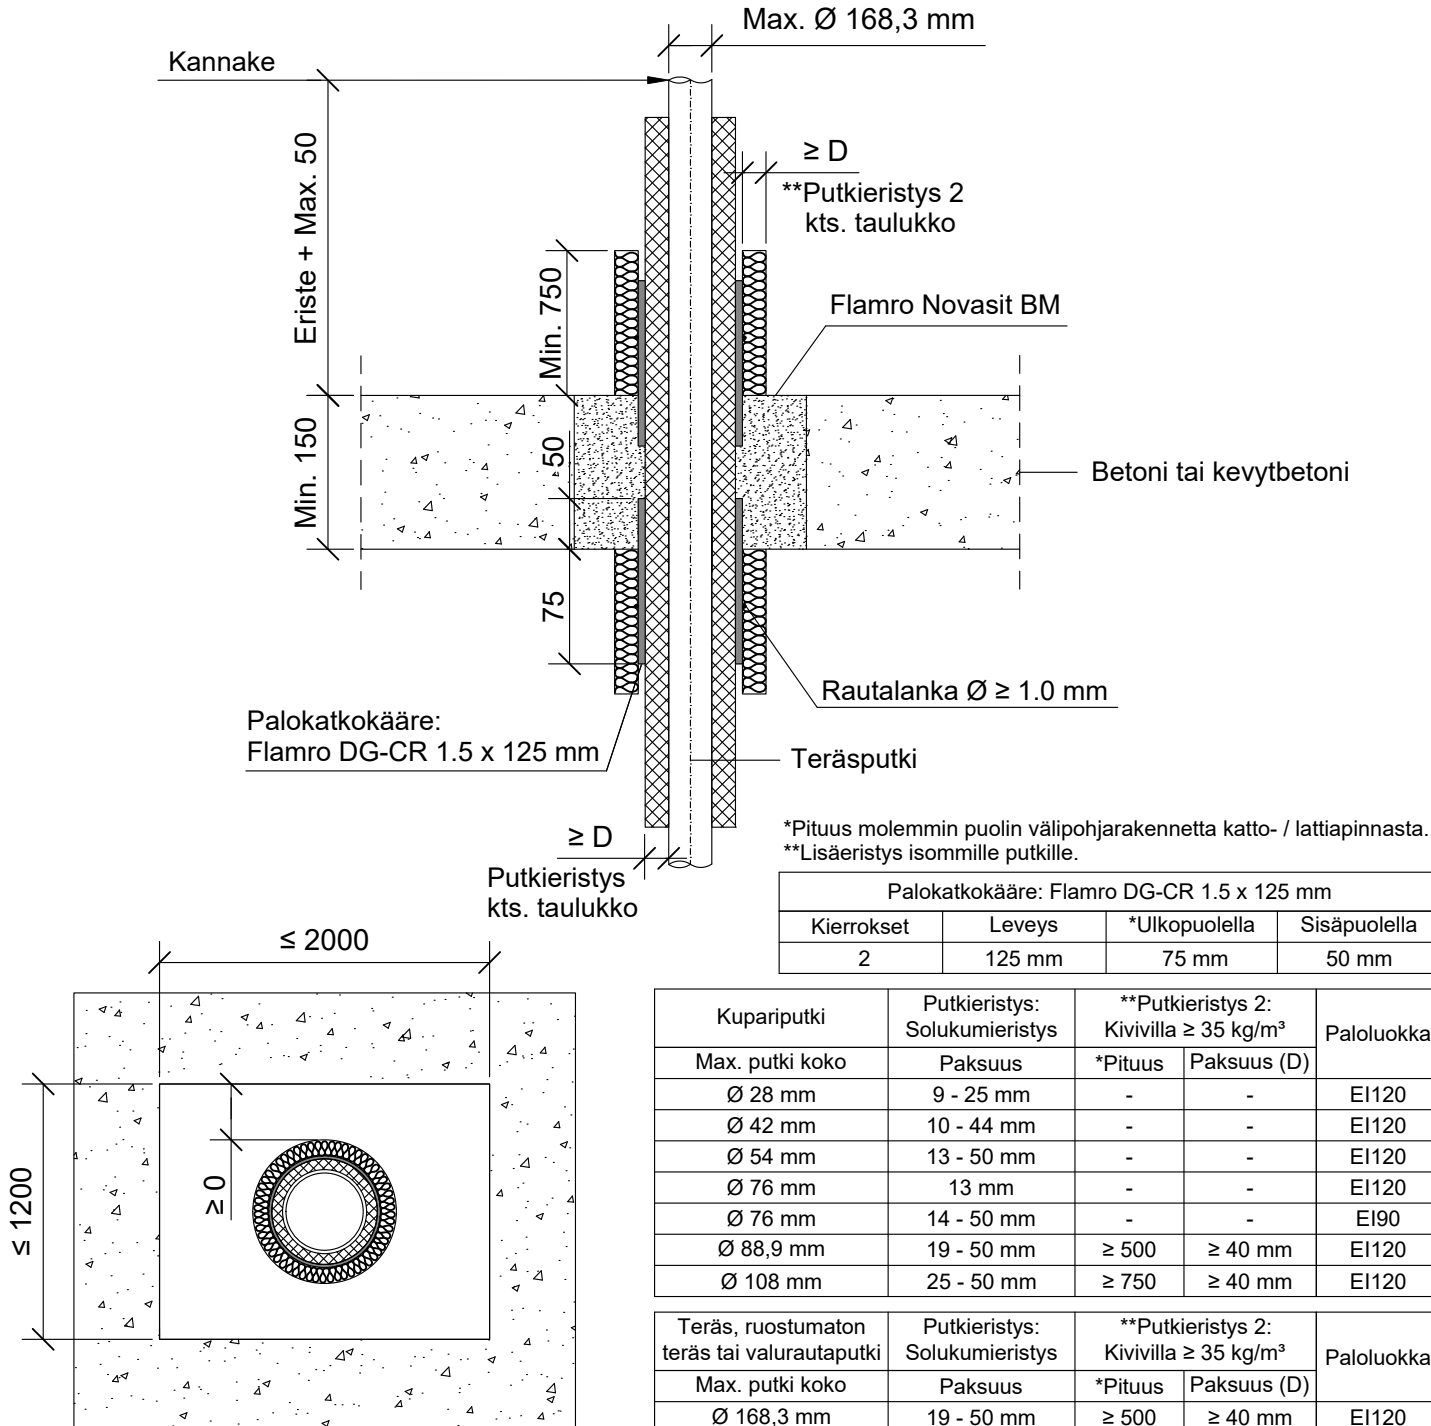

Hyväksyntä / Asiakirja

ETA-22/0051, ETA-16/0268

Max. aukon koko

1200 x 2000 mm

Palokatkomassa

Flamro Novasit BM, paksuus min. 150 mm

Palokatkokääre

Flamro DG-CR 1.5 x 125 mm, molemmin puolin välipohjarakennetta.  
Rautalankakiinnitys.

Putkieristys

Solukumieristys, eristys jatkuva.

Putkieristys 2

Kivilla ≥ 35 kg/m<sup>3</sup>, sulamispiste ≥ 1000 °C. Rautalankakiinnitys.

Kannake

Eristeen pituus + max. 50 mm yläpuolella välipohjarakennetta.

Tekniikan täyttöaste

Max. 60% aukon pinta-alasta

CT-varaus

Mahdollistaa kaikki varauskoot, asennus CT-varauksen asennusohjeen mukaisesti.