PK-TUOTE OY

PK-TUOTE OY
TARRANTIE 12
08500 LOHJA
PUH. +358 40 4143518
www.pktuote.fi

SUUNN. TYÖN NRO		OSASTOIVARAKENNE	DET
		EI120	BM-SL12
PVM.	PIIRTÄJÄ	PALOKATKON PALOLUOKKA	
20.08.2024	MKY	EI120	

KOHDE

SISÄLTÖ
KAAPELILÄPIVIENTI ONTELOLAATTA VÄLIPOHJASSA
MUOVINEN SUOJAPUTKI

MUUT HUOMIOT:

*Erillinen onteloiden tiivistys / täyttö palamattomalla materiaalilla ennen asennusta tarvittaessa.

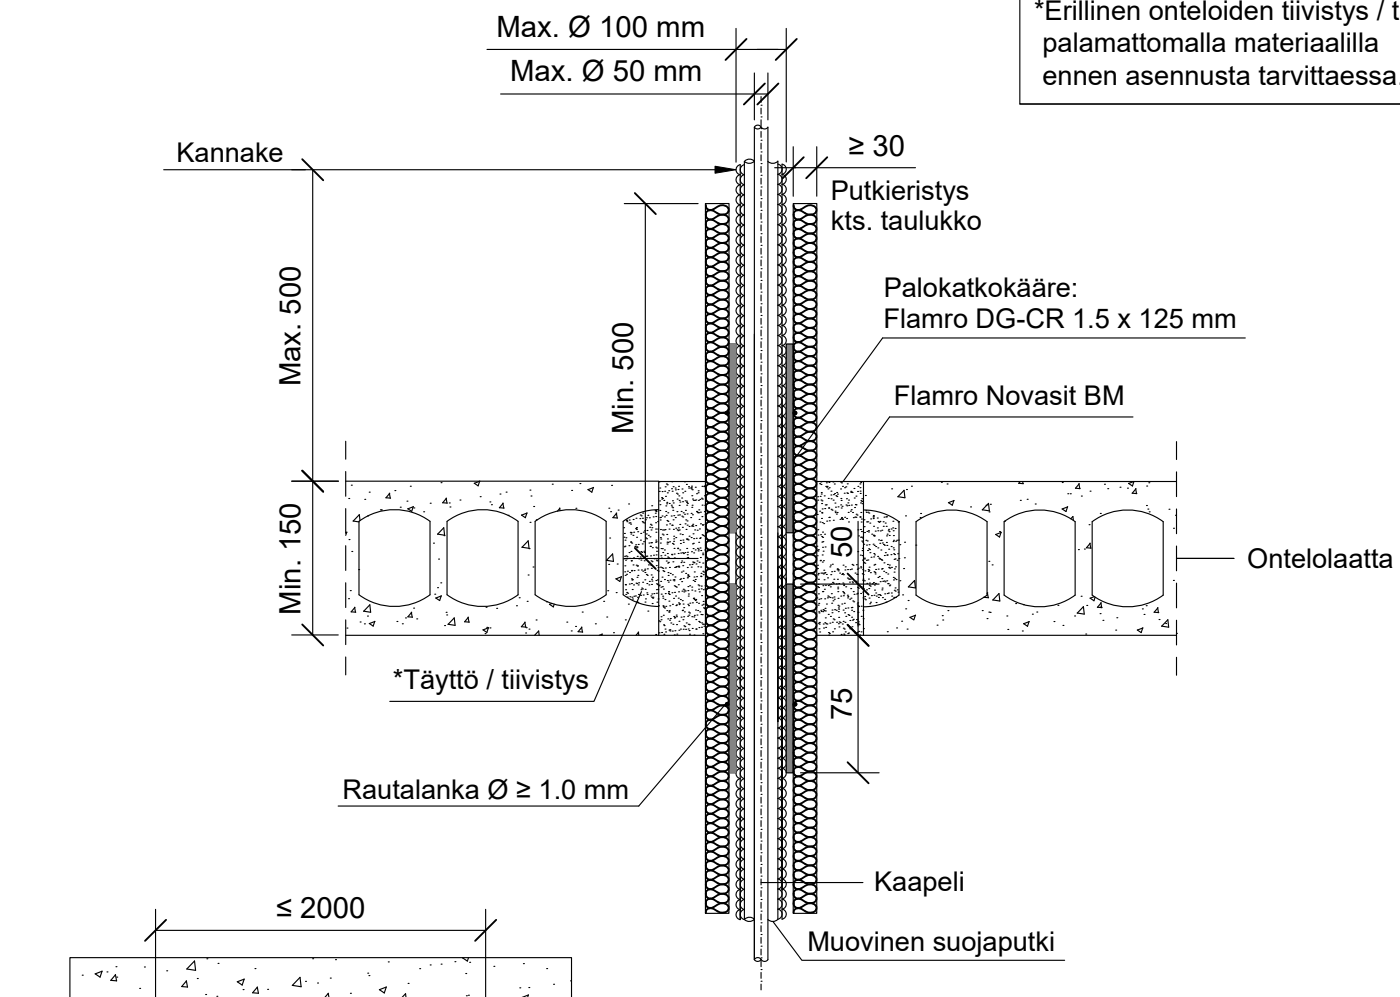

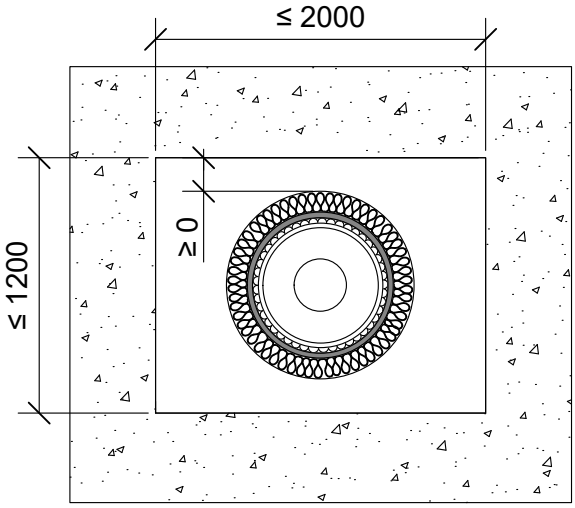

Muovinen suojaputki	Palokatkokääre: Flamro DG-CR 1.5 x 125 mm			
Max. koko	Kierrokset	Leveys	Ulkopuolella	Sisäpuolella
Ø 100 mm, kaapeli Ø 50 mm	3	125 mm	75 mm	50 mm

Hyväksyntä / Asiakirja	ETA-22/0051, ETA-16/0268
Max. aukon koko	1200 x 2000 mm
Palokatkomassa	Flamro Novasit BM paksuus min. 150 mm
Palokatkokääre	Flamro DG-CR 1.5 x 125 mm, molemmin puolin välipohjarakennetta. Rautalankakiinnitys.
Putkieristys	Kivivilla ≥ 40 kg/m³. Pituus aukon keskeltä min. 500 mm molemmin puolin seinärakennetta, paksuus min. 30 mm. Rautalankakiinnitys.
Kannake	Max. 500 mm yläpuolella välipohjarakennetta.
Tekniikan täyttöaste	Max. 60% aukon pinta-alasta
CT-varaus	Mahdollistaa kaikki varauskoot, asennus CT-varauksen asennusohjeen mukaisesti.