

**PK-TUOTE OY**

PK-TUOTE OY
TARRANTIE 12
08500 LOHJA
PUH. +358 40 4143518
www.pktuote.fi

SUUNN. TYÖN NRO

OSASTOIVARAKENNE

DET

PVM.

PIIRTÄJÄ

PALOKATKON PALOLUOKKA

FLA-2x50-SL7

10.09.2024

MKY


EI90 EI120

KOHDE

SISÄLTÖ
KAAPELILÄPIVIENTI ONTELOLAATTA VÄLIPOHJASSA

MUUT HUOMIOT:

****Erillinen onteloiden tiivistys / täyttö palamattomalla materiaalilla ennen asennusta tarvittaessa.**

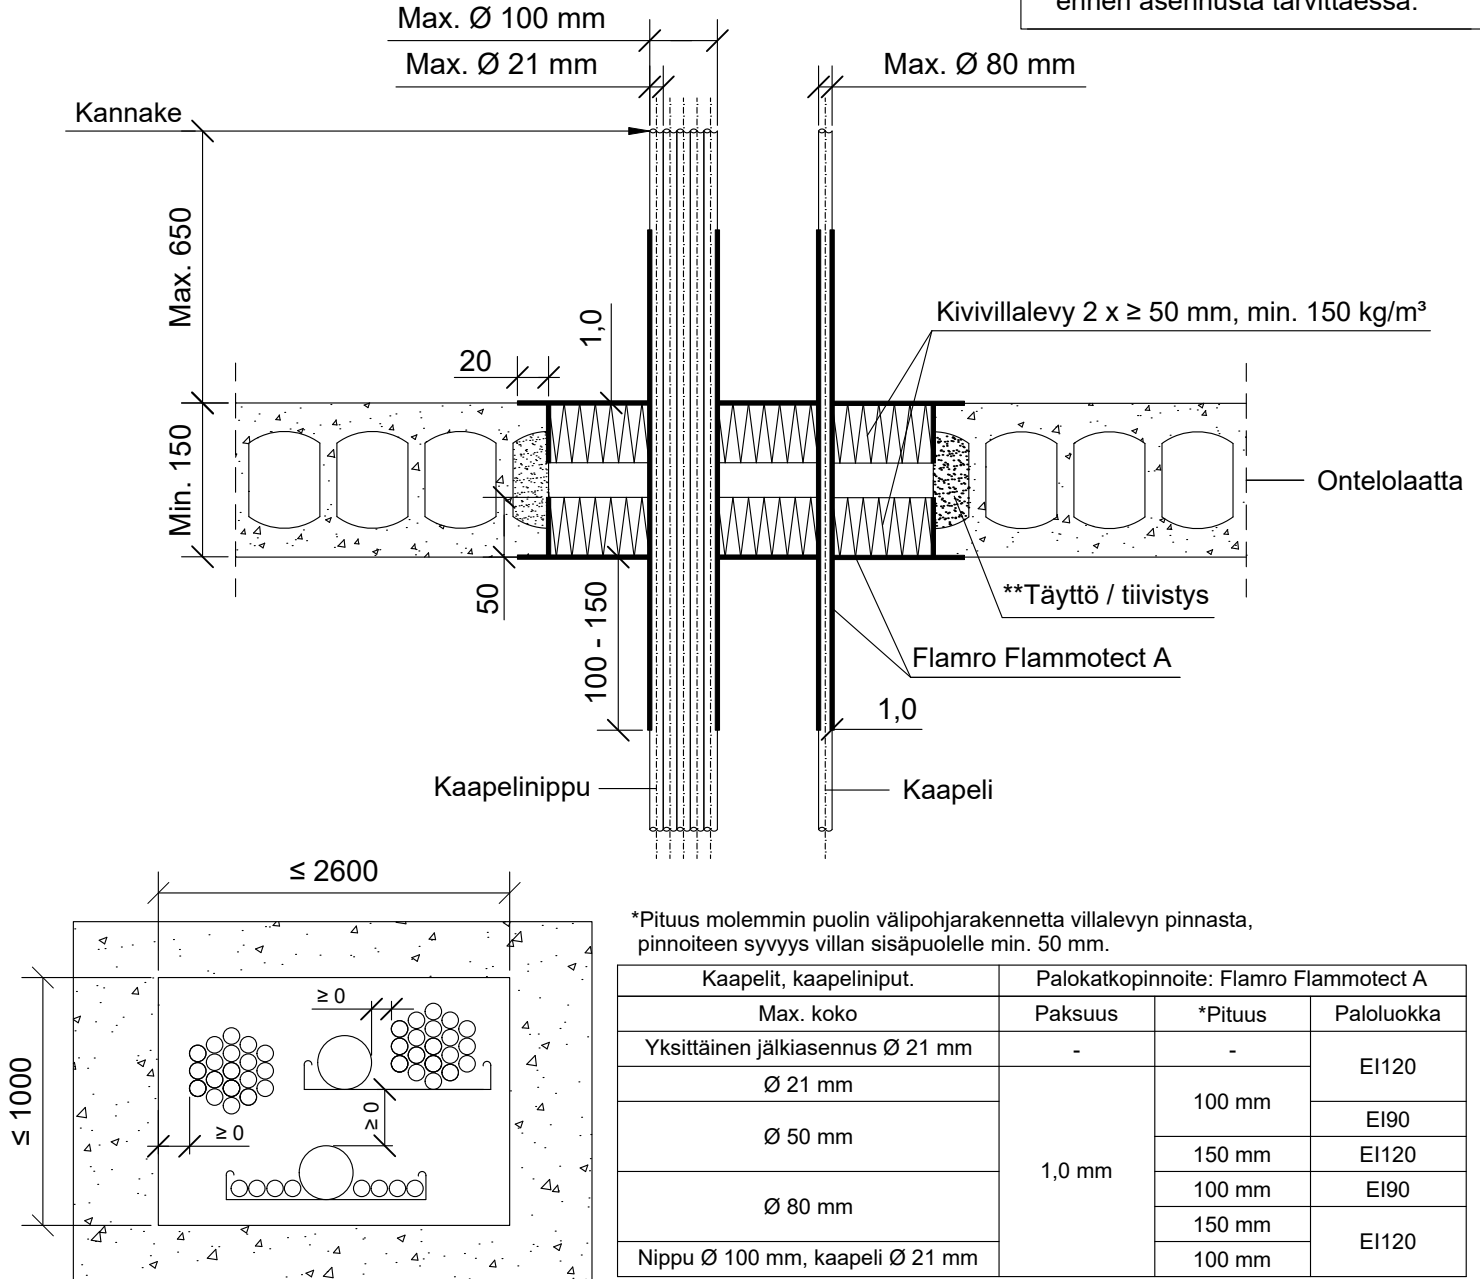

Hyväksyntä / Asiakirja

ETAG 026-2, EN 13501-2, ETA 22/0052

Max. aukon koko

1000 x 2600 mm / ei määritetty x 800 mm

Palokatkopinnoite / -kitti

Flamro Flammotect A, kivivillalevyn pinnassa paksuus ≥ 1,0 mm.
Kaapelin pinnoituksen paksuus 1,0 mm,
pinnoitus molemmin puolin välipohjarakennetta.

Kivivillalevy

Kivivillalevy ≥ 50 mm, tiheys min. 150 kg/m³.
Asennetaan Flammotect A:lla molemmin puolin välipohjarakennetta.
Tyhjien välien täyttö sullontavillalla.

Kaapelihylly

Kanssa tai ilman.

Kannake

Max. 650 mm yläpuolella välipohjarakennetta.

Tekniikan täyttöaste

Max. 60% aukon pinta-alasta