
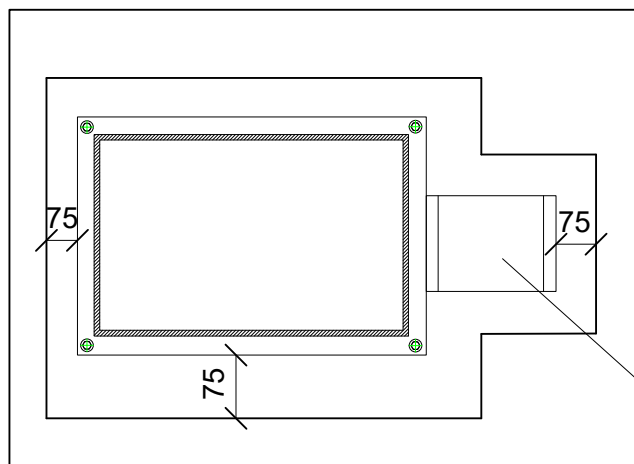


KOHDE

SISÄLTÖ
ILMASTOINTIKANAVA PALOPELLILLÄ ETS NORD FDMA
OSASTOIVASSA BETONISEINÄSSÄ

MUUT HUOMIOT:

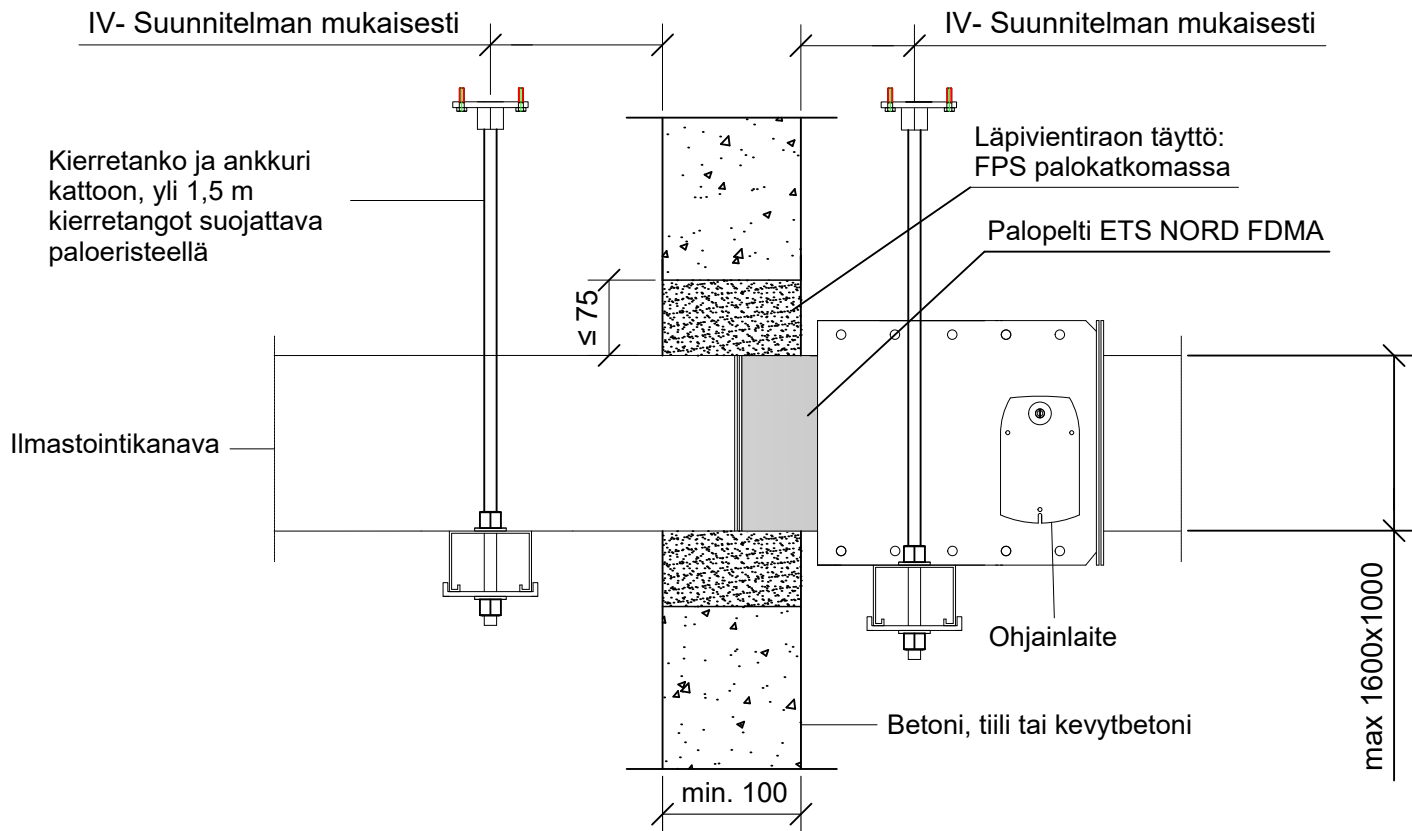

Ohjainlaite

Palokatkomassan
hyväksyntä
FPS ETA- 20/0464

Hyväksyntä	Palopeltivalmistajan hyväksyntä
Palokatkomassan hyväksyntä	ETAG 026-2, EN 13501-2, ETA-20/0464
Palokatkomassan paksuus	FPS Palokatkomassa min. 100 mm
Max. aukon koko	Kanavan kanta / korkeus + min. 30 mm / max. 75 mm
Kiinnikkeet ja kannakointi	Mekaaninen kiinnitys palopeltivalmistajan asennusohjeen mukaan
Putkityypit	Teräksinen ilmastointikanava
Max. putken koko	1600x1000 mm
Putkieriste	Palopeltivalmistajan asennusohjeen mukaan

Ilmastointi kanavien
palokatkot eivät kuulu
ETAG 026-2 standardin
piiriin, ensisijaisena
asennusohjeena
käytetään palopelti
valmistajan ohjeistusta.