| | | | |
|---|---|---|---|
| **PK-TUOTE OY**<br>TARRANTIE 12<br>08500 LOHJA<br>PUH. +358 40 4143518<br>www.pktuote.fi | SUUNN. TYÖN NRO | OSASTOIVARAKENNE<br>EI60 | DET<br>C10-SL5 |
| | PVM.<br>5.1.2021 / PIIRTÄJÄ<br>MKY | PALOKATKON PALOLUOKKA<br>EI60 EI90 EI120 | |

KOHDE

SISÄLTÖ
KAAPELILÄPIVIENTI ONTELOLAATTA VÄLIPOHJASSA
KAAPELIT, SUOJAPUTKET

MUUT HUOMIOT:

*Erillinen onteloiden tiivistys / täyttö palamattomalla materiaalilla ennen asennusta tarvittaessa.

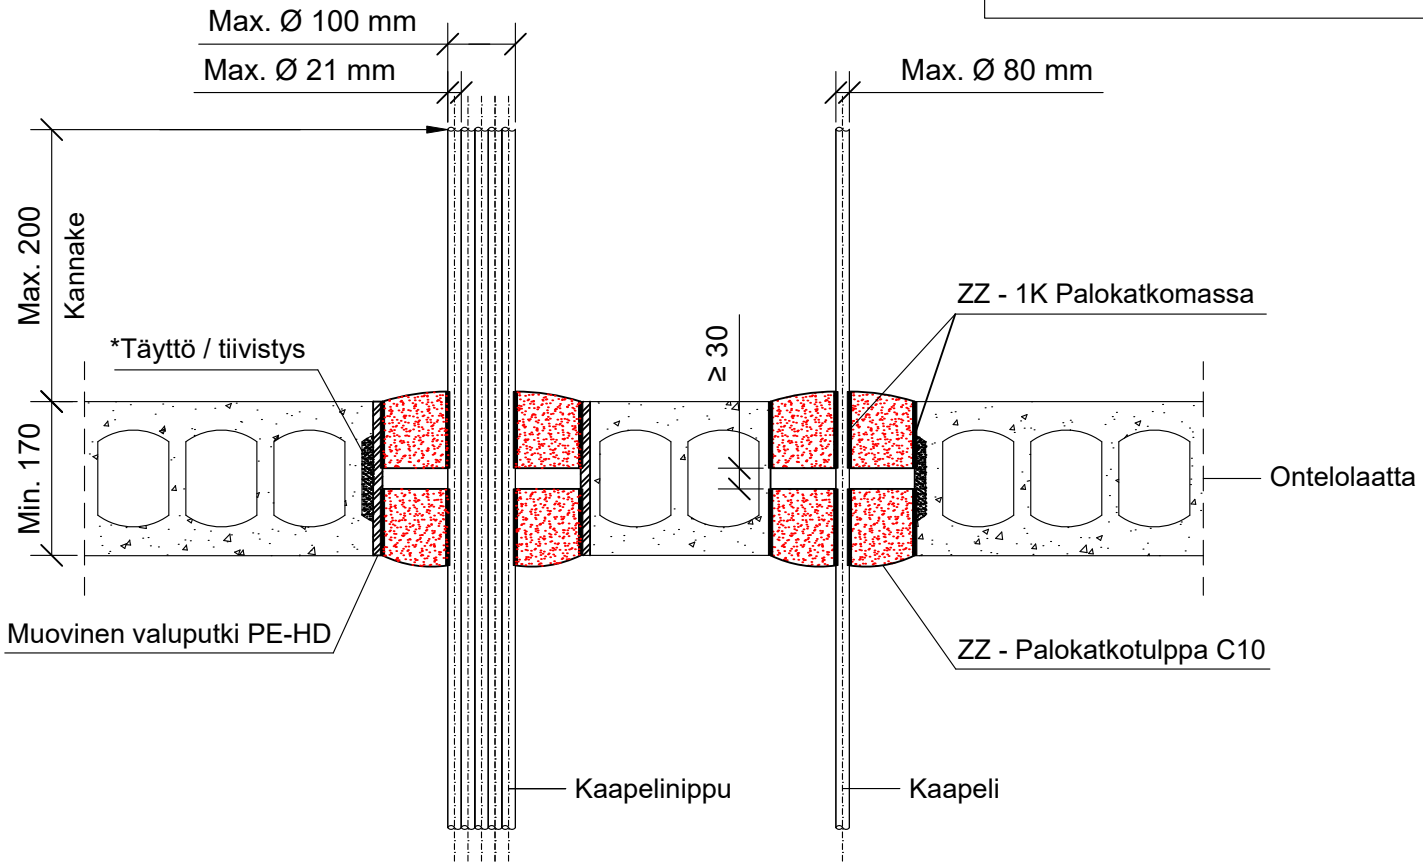


*ZZ - 451 Palokatkokääre kaapelin ympärille. Katso ETA 12/0088.

| Max. suojaputki koko | Paloluokka |
|---|---|
| Teräs suojaputki Ø 16 mm | EI90 |
| Muovinen suojaputki Ø 40 mm | |

| Max. kaapeli koko | Paloluokka |
|---|---|
| Eristämätön kaapeli Ø 17 mm | EI90 |
| Eristämätön kaapeli Ø 24 mm | |
| Kaapeli Ø 21 mm | EI90 / EI120* |
| Kaapeli Ø 50 mm | |
| Kaapeli Ø 80 mm | EI60 |
| Kaapelinippu Ø 100 mm, kaapeli Ø 21 mm | EI90 |

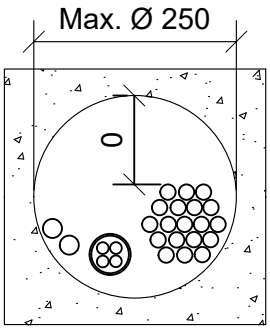


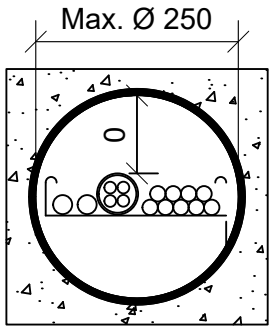


| | |
|---|---|
| Hyväksyntä / Asiakirja | ETA-12/0088 |
| Max. aukon koko | Ø 250 mm |
| Palokatkon paksuus | Min. 170 mm |
| Palokatkotiili | ZZ - palokatkotulppa NE molelmmin puolin välipohjarakennetta. |
| Palokatkomassa | ZZ - palokatkomassa 1K NE, min. 20 mm syvyydeltä. |
| Äaneneristävyys | $D_{n,e,w}$ = 68 db. Testattu standardin EN ISO 10140-2: 2010 mukaisesti. |
| Kannake | Max. 200 mm yläpuolella välipohjarakennetta. |
| Tekniikan täyttöaste | Max. 60% aukon pinta-alasta |