


PK-TUOTE OY TARRANTIE 12 08500 LOHJA PUH. +358 40 4143518 www.pktuote.fi	SUUNN. TYÖN NRO		OSASTOIVARAKENNE EI60	DET DG-CR-IVL3
	PVM. 25.11.2024	PIIRTÄJÄ MKY	PALOKATKON PALOLUOKKA EI60	
KOHDE		SISÄLTÖ IV-PUTKI OSASTOIVASSA ONTELOLAATTA VÄLIPOHJASSA, PALAVA ERISTE		

MUUT HUOMIOT:

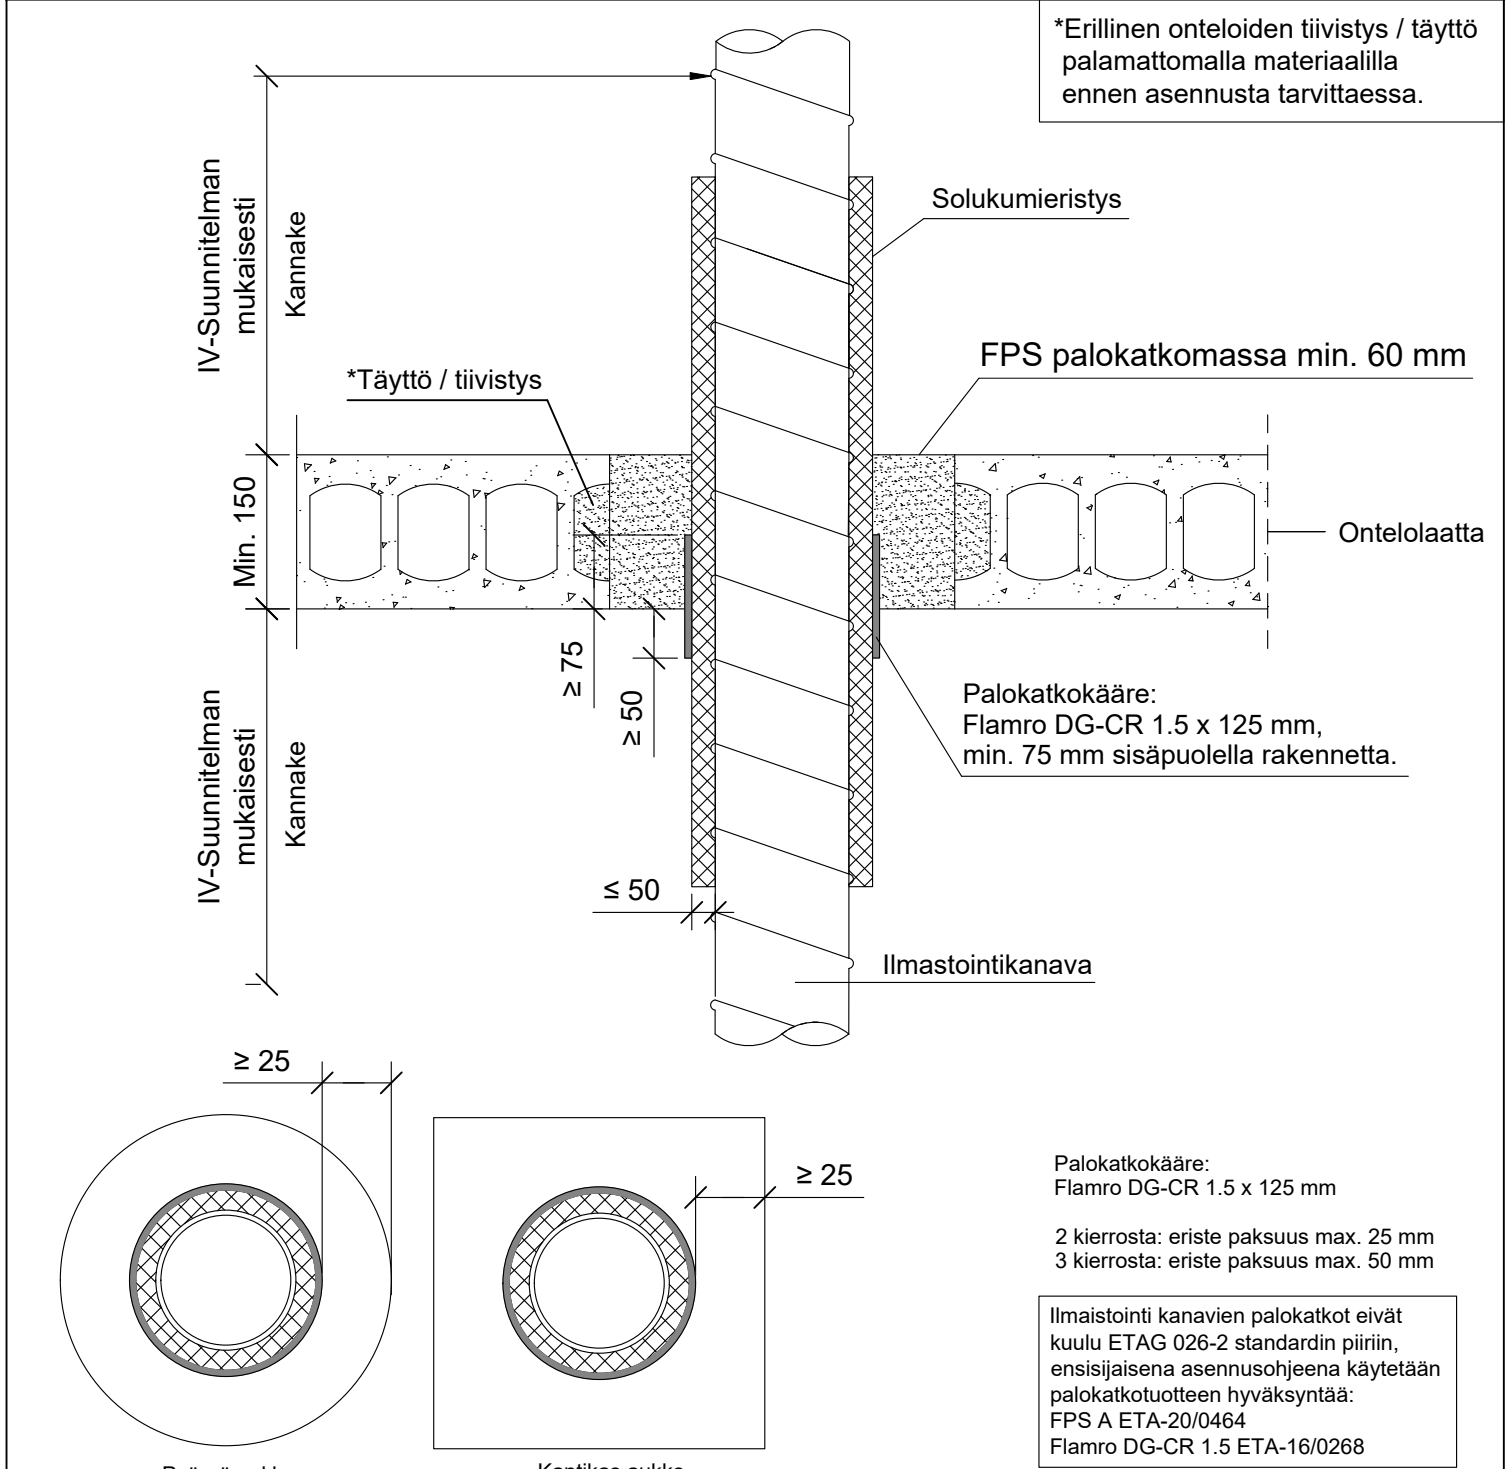

Palokatkomassan hyväksyntä	ETA-20/0464
Palokatkokääreen hyväksyntä	ETA 16/0268
Max. aukon koko	1200 x 1200 mm
Palokatkomassa	FPS palokatkomassa koko rakenteen paksuudelta.
Palokatkokääre	Flamro DG-CR 1.5 x 125 mm, 2 - 3 kierrosta.
Kannake	IV-suunnitelman mukaisesti.
Max. kanava koko	Teräksinen ilmastointikanava Max. Ø 1000 mm
Putkieristys	Solukumieristys, paksuus max. 50 mm, eristys jatkuva.