


|                                                                                             |                 |                                                                              |                       |      |
|---------------------------------------------------------------------------------------------|-----------------|------------------------------------------------------------------------------|-----------------------|------|
| <b>PK-TUOTE OY</b><br>TARRANTIE 12<br>08500 LOHJA<br>PUH. +358 40 4143518<br>www.pktuote.fi | SUUNN. TYÖN NRO |                                                                              | OSASTOIVARAKENNE      | DET  |
|                                                                                             | PVM.            | PIIRTÄJÄ                                                                     | PALOKATKON PALOLUOKKA |      |
|                                                                                             |                 | 25.11.2024                                                                   | MKY                   | EI60 |
| KOHDE                                                                                       |                 | SISÄLTÖ<br>IV-PUTKI OSASTOIVASSA ONTELOLAATTA VÄLIPOHJASSA,<br>PALAVA ERISTE |                       |      |

|               |
|---------------|
| MUUT HUOMIOT: |
|---------------|

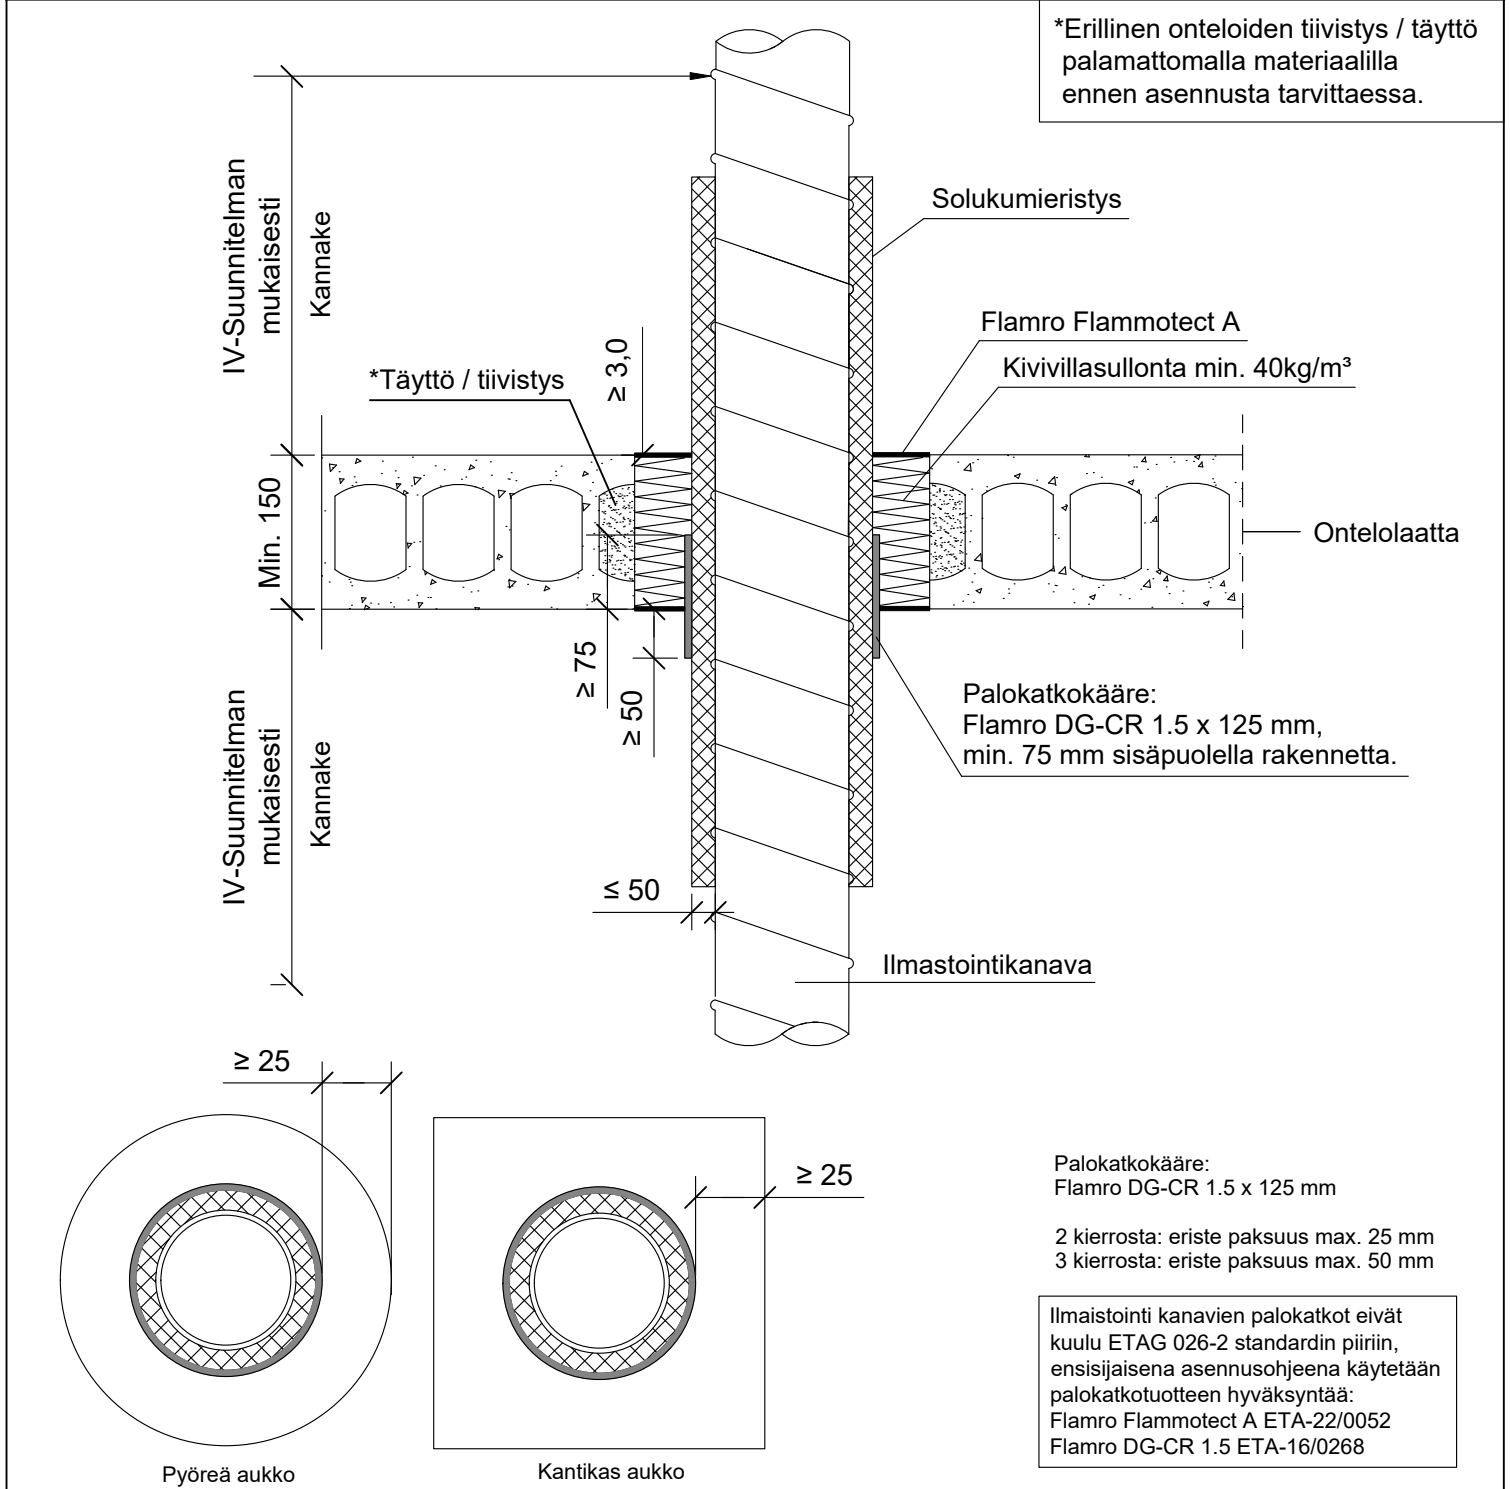

|                             |                                                                         |
|-----------------------------|-------------------------------------------------------------------------|
| Palokatkomassan hyväksyntä  | ETA-14/0418                                                             |
| Palokatkokääreen hyväksyntä | ETA 16/0268                                                             |
| Max. aukon koko             | Kanavan halkaisija + min. 50 mm                                         |
| Palokatkomassa              | Flamro Flammotect A, molemmin puolin rakennetta min. 3,0 mm syvyydeltä. |
| Palokatkokääre              | Flamro DG-CR 1.5 x 125 mm, 2 - 3 kierrosta.                             |
| Kannake                     | IV-suunnitelman mukaisesti.                                             |
| Max. kanava koko            | Teräksinen ilmastointikanava Max. Ø 1000 mm                             |
| Putkieristys                | Solukumieristys, paksuus max. 50 mm, eristys jatkuva.                   |