


PK-TUOTE OY TARRANTIE 12 08500 LOHJA PUH. +358 40 4143518 www.pktuote.fi	SUUNN. TYÖN NRO		OSASTOIVARAKENNE	DET
	PVM.	PIIRTÄJÄ	PALOKATKON PALOLUOKKA	
	01.12.2023	MKY	EI120	FDMR-FPS-PPL2
KOHDE			SISÄLTÖ ILMANVAIHTOKANAVA PALOPELLILLÄ ETS NORD FDMR OSASTOIVASSA ONTELOLAATTA VÄLIPOHJASSA	

MUUT HUOMIOT:

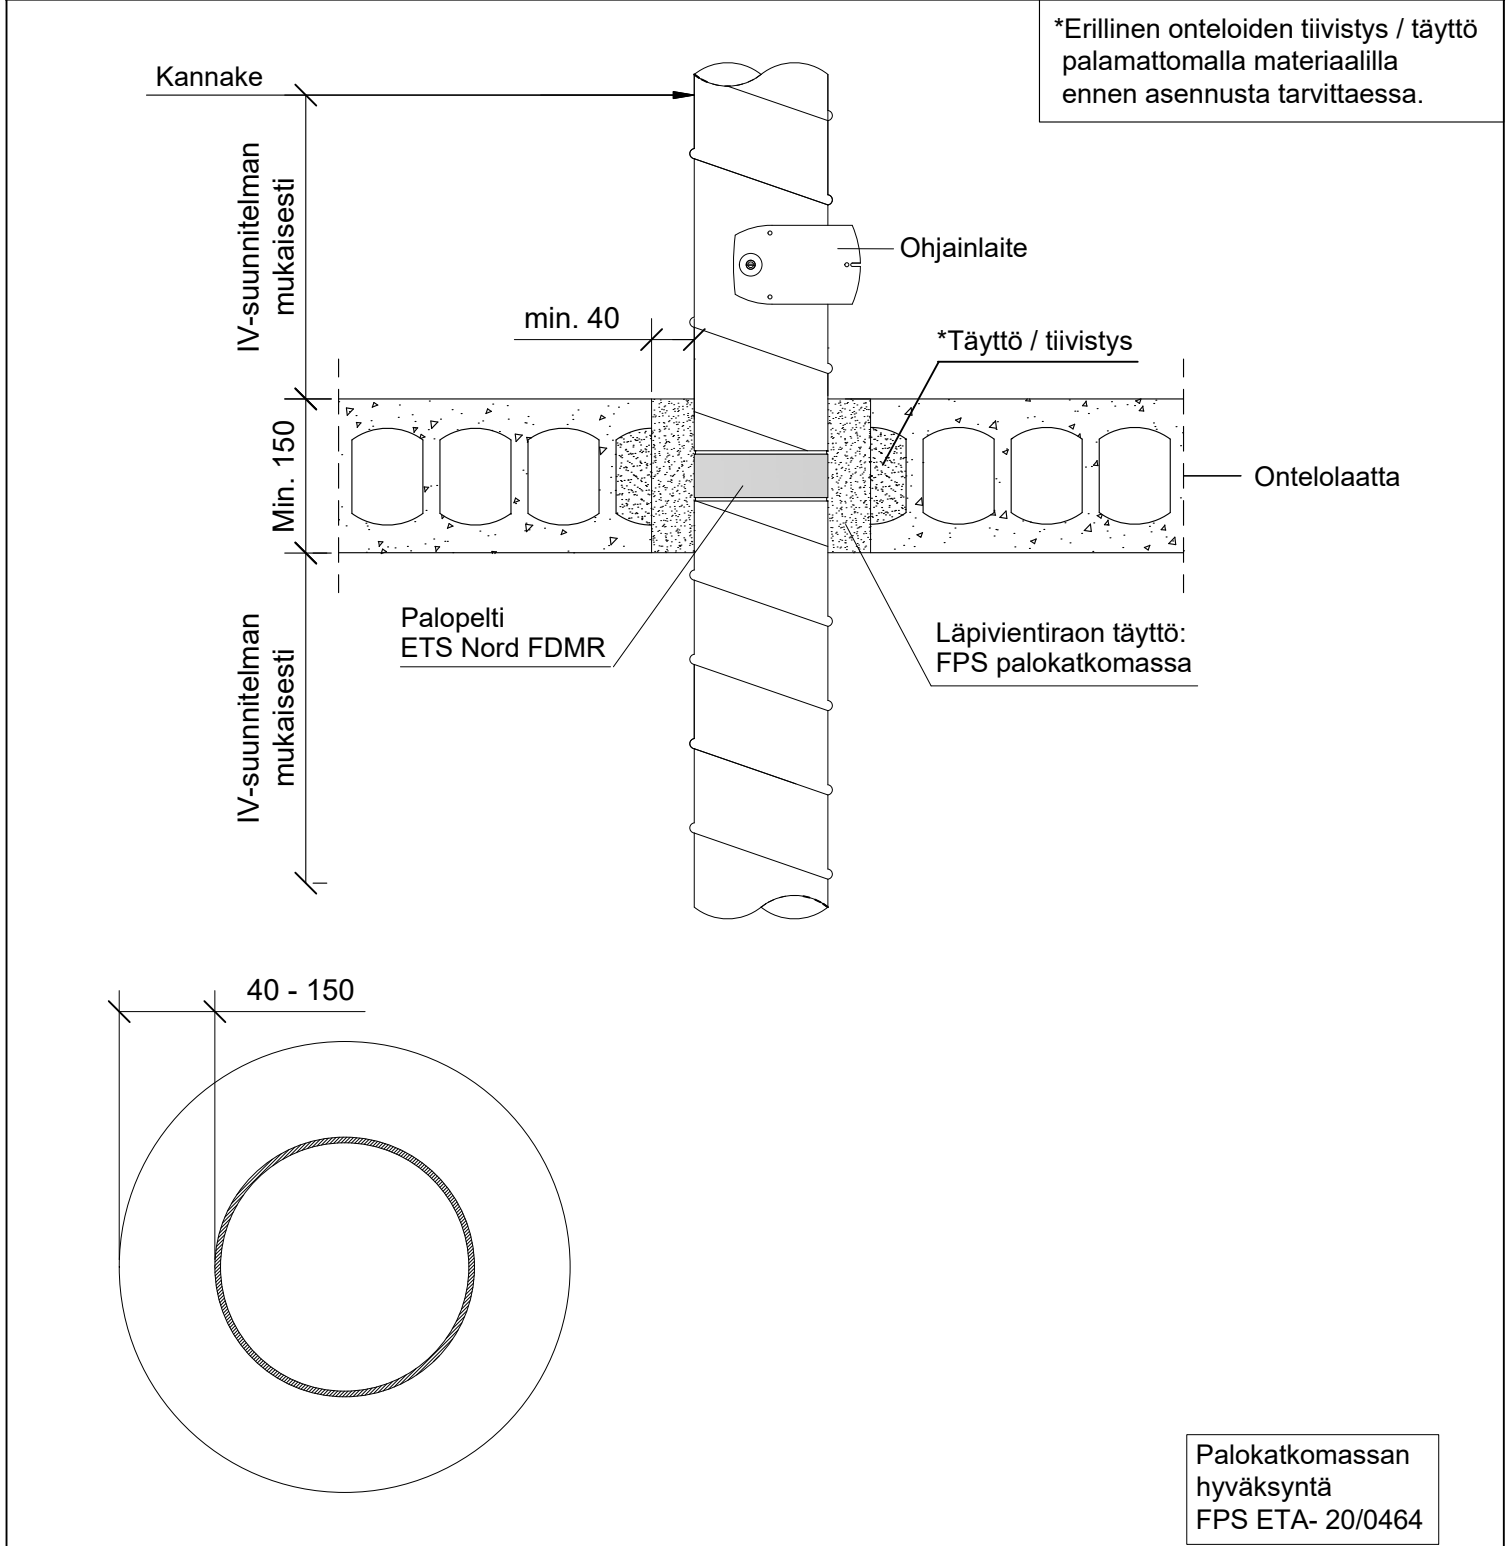

Hyväksyntä	Palopeltivalmistajan hyväksyntä
Aukon koko	IV-Kanavan Ø + min. 80 mm / max. 300 mm
Palokatkomassa	FPS palokatkomassa min. 150 mm
Kiinnikkeet	Mekaaninen kiinnitys palopeltivalmistajan asennusohjeen mukaan
Kannakointi	IV- suunnitelman mukaisesti välipohjan molemmin puolin
Putkityypit	Teräksinen ilmastointikanava
Max. putken koko	Ø 800
Putkieriste	Palopeltivalmistajan asennusohjeen mukaan

Ilmaistointi kanavien palokatkot eivät kuulu ETAG 026-2 standardin piiriin, ensisijaisena asennusohjeena käytetään palopelti valmistajan ohjeistusta.