


PK-TUOTE OY TARRANTIE 12 08500 LOHJA PUH. +358 40 4143518 www.pktuote.fi	SUUNN. TYÖN NRO		OSASTOIVARAKENNE EI60	DET FDMS-FLA-PPL2
	PVM. 25.11.2024	PIIRTÄJÄ MKY	PALOKATKON PALOLUOKKA EI60	
KOHDE		SISÄLTÖ ILMANVAIHTOKANAVA PALOPELLILLÄ ETS NORD FDMS OSASTOIVASSA ONTELOLAATTA VÄLIPOHJASSA		

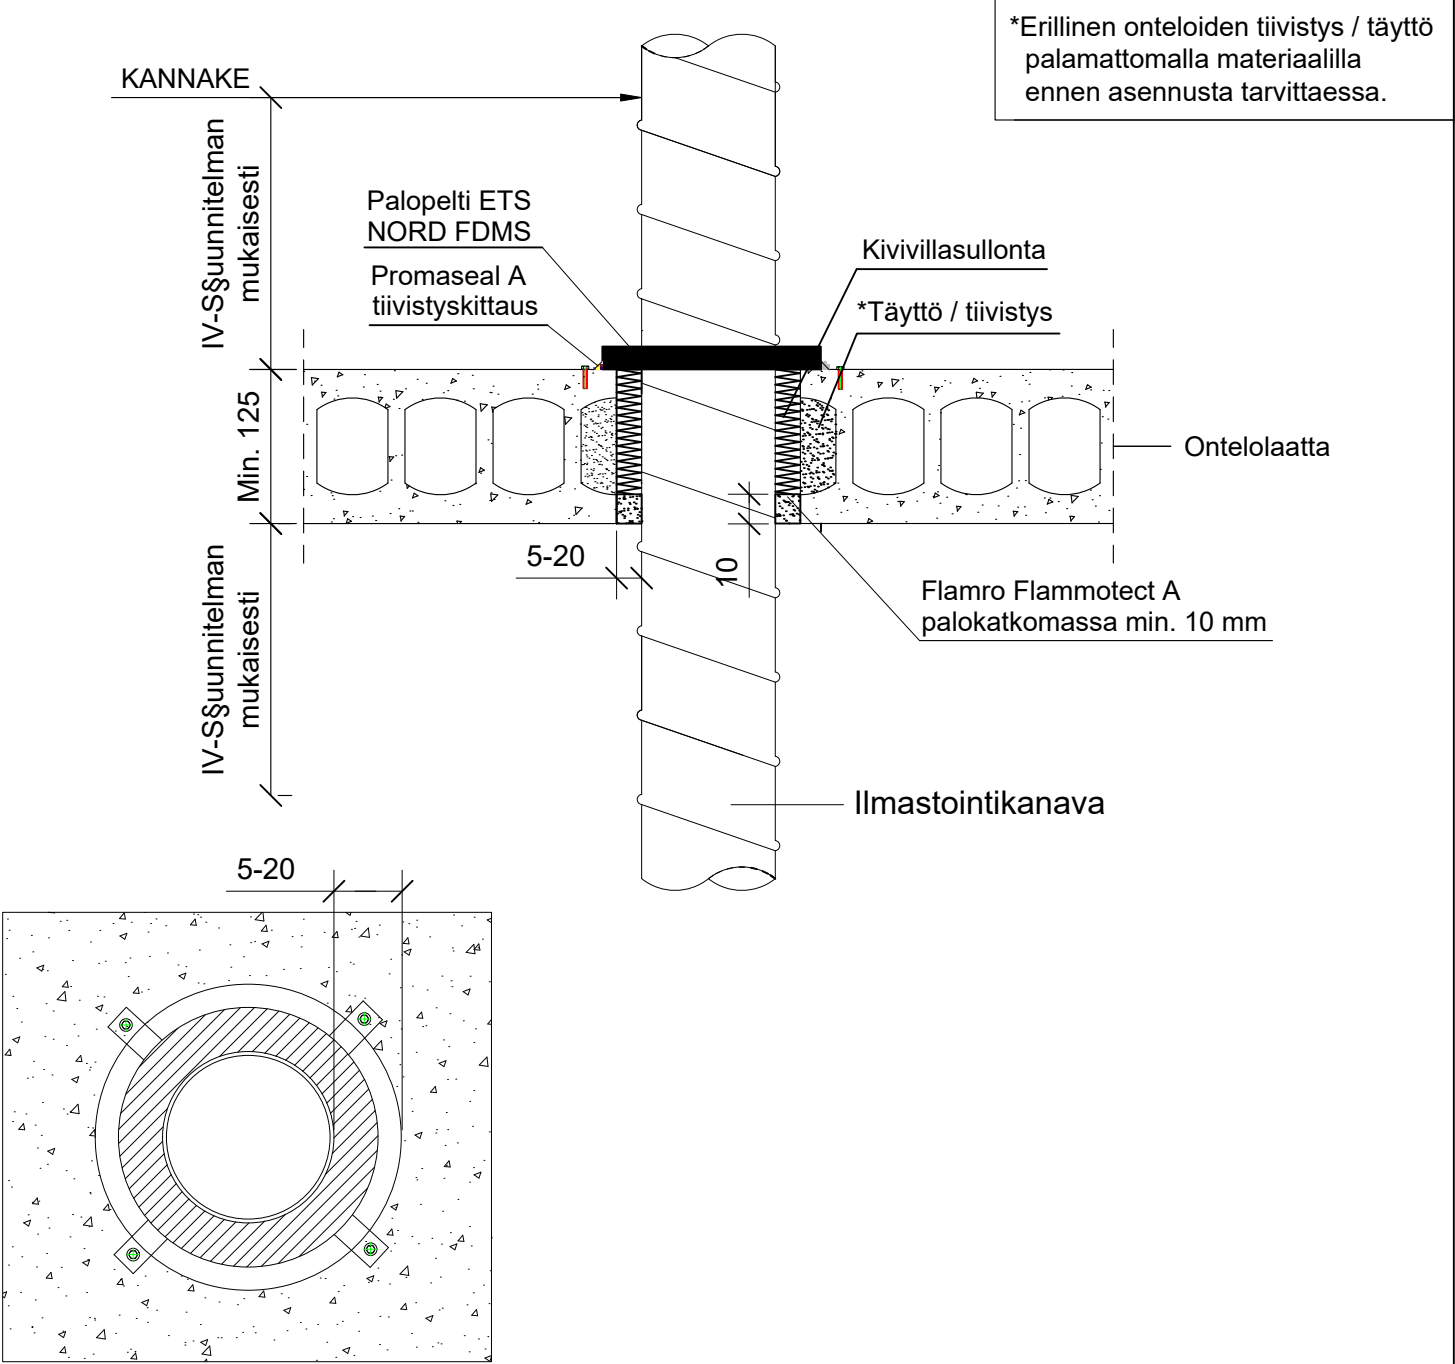

Palokatkomateriaali	Putken koko D (mm)	Aukon koko (mm)
Flammotect A	D	D+10
Kivivillasullonta + Flammotect A	D	D+40

Palokatkomassan hyväksyntä FLAMRO FLAMMOTECT-A ETA- 22/0052

Hyväksyntä	Palopeltivalmistajan hyväksyntä
Palokatkomassan hyväksyntä	ETAG 026-2, EN 13501-2, ETA-22/0052
Max. aukon koko	Katso taulukko
Palokatkomassan paksuus	Flamro Flammotect A, min 10 mm alapuolelle
Kiinnikkeet	Mekaaninen kiinnitys palopeltivalmistajan asennusohjeen mukaan
Kannake	IV-suunnitelman mukaan välipohjan ylä- ja alapuolelle
Putkityypit	Teräksinen ilmastointikanava
Max. putken koko	Ø 630 mm
Putkieriste	Palopeltivalmistajan asennusohjeen mukaan

Ilmaistointi kanavien palokatkot eivät kuulu ETAG 026-2 standardin piiriin, ensisijaisena asennusohjeena käytetään palopelti valmistajan ohjeistusta.