| | | | |
|---|---|---|---|
| **PK-TUOTE OY**<br>TARRANTIE 12<br>08500 LOHJA<br>PUH. +358 40 4143518<br>www.pktuote.fi | SUUNN. TYÖN NRO | OSASTOIVARAKENNE<br>EI60 | DET<br>FLA-IVL14 |
| | PVM.<br>25.11.2024 / PIIRTÄJÄ<br>MKY | PALOKATKON PALOLUOKKA<br>EI60 | |

KOHDE

SISÄLTÖ
KANTIKAS IV-PUTKI OSASTOIVASSA
ONTELOLAATTA VÄLIPOHJASSA,
JATKUVA PALAMATON ERISTE

MUUT HUOMIOT:

*Erillinen onteloiden tiivistys / täyttö palamattomalla materiaalilla ennen asennusta tarvittaessa.

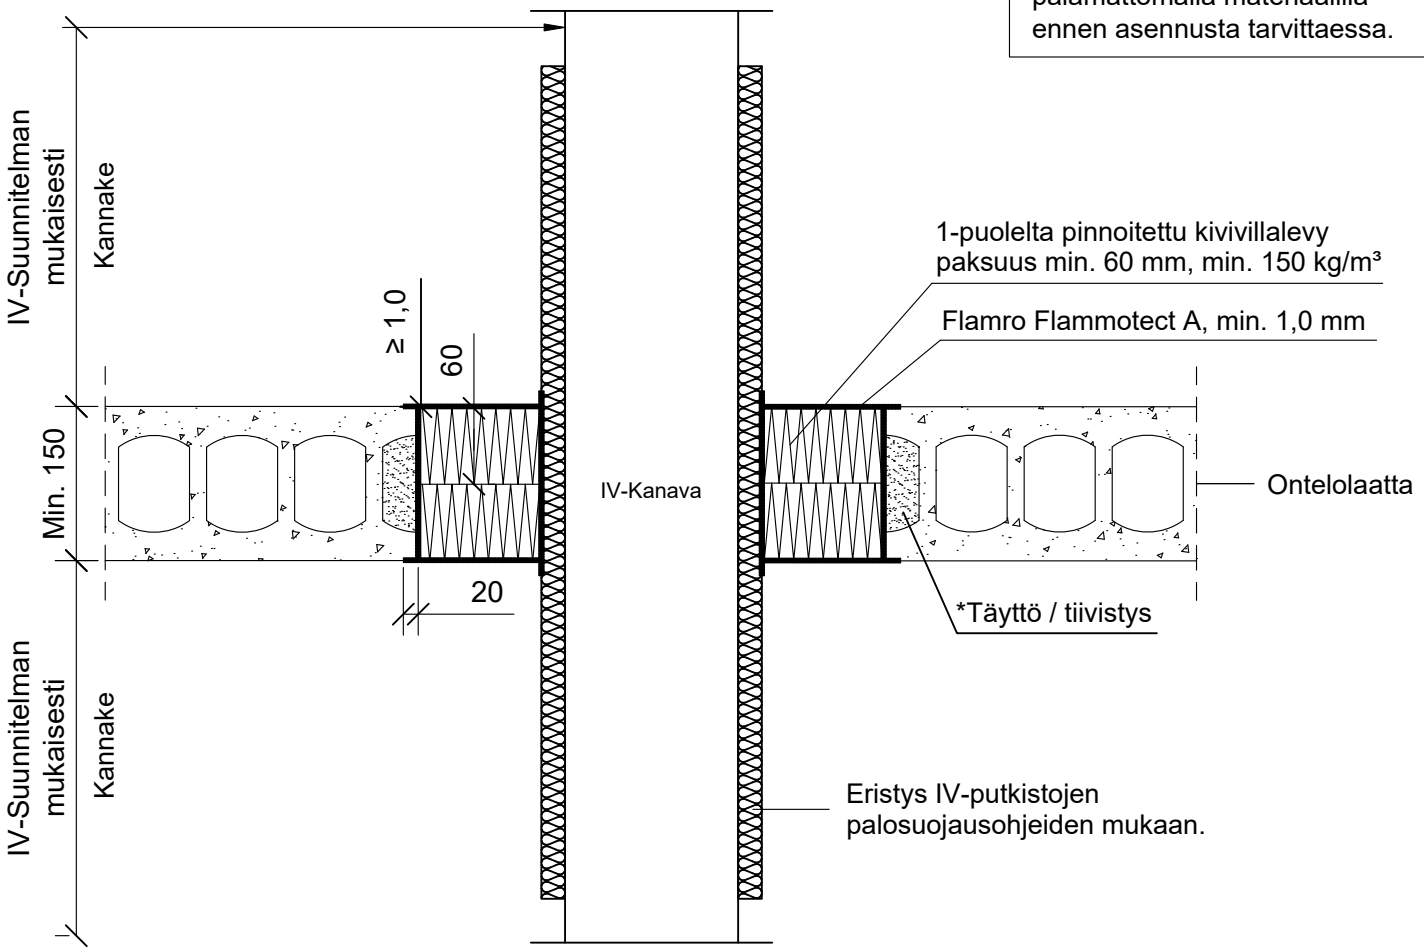


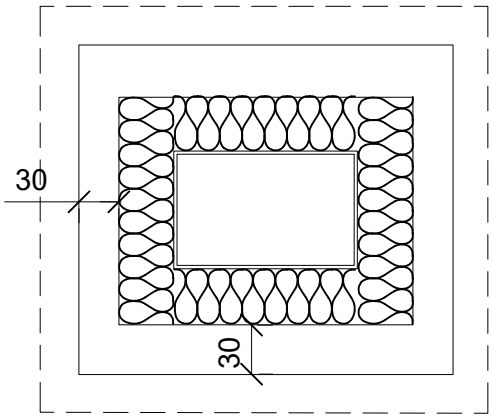


Ilmaistointi kanavien palokatkot eivät kuulu ETAG 026-2 standardin piiriin, ensisijaisena asennusohjeena käytetään palokatkotuotteen hyväksyntää Flamro Flammotect A ETA-22/0052

| | |
|---|---|
| Palokatkomassan hyväksyntä | ETAG 026-2, EN 13501-2, ETA 22/0052 |
| Max. aukon koko | 1400 x 2000 mm / 910 x 8700 mm |
| Palokatkopinnoite | Flamro Flammotect A, kivivillalevyn pinnassa paksuus ≥ 1,0 mm. |
| Kivivillalevy | Pinnoitettu kivivillalevy ≥ 60 mm, min. 150 kg/m³, molemmin puolin. |
| Kannake | IV-suunnitelman mukaan molemmille puolille |
| Max. kanava koko | Teräksinen ilmastointikanava Max. 1000 mm x 1000 mm |
| Putkieristys | Eristys IV-putkistojen palosuojausohjeiden mukaan. |
| Korkeammat paloluokat | EI60 - EI120 Paroc Tuotesertifikaatti EUF 129-19000981-C |