



PK-TUOTE OY TARRANTIE 12 08500 LOHJA PUH. +358 40 4143518 www.pktuote.fi	SUUNN. TYÖN NRO		OSASTOIVARAKENNE	DET
	PVM.	PIIRTÄJÄ	PALOKATKON PALOLUOKKA	
	01.12.2023	MKY	EI60	
KOHDE		SISÄLTÖ KANTIKAS IV-PUTKI OSASTOIVASSA ONTELOLAATTA VÄLIPOHJASSA, KATKAISTU PALAMATON ERISTE		

MUUT HUOMIOT:

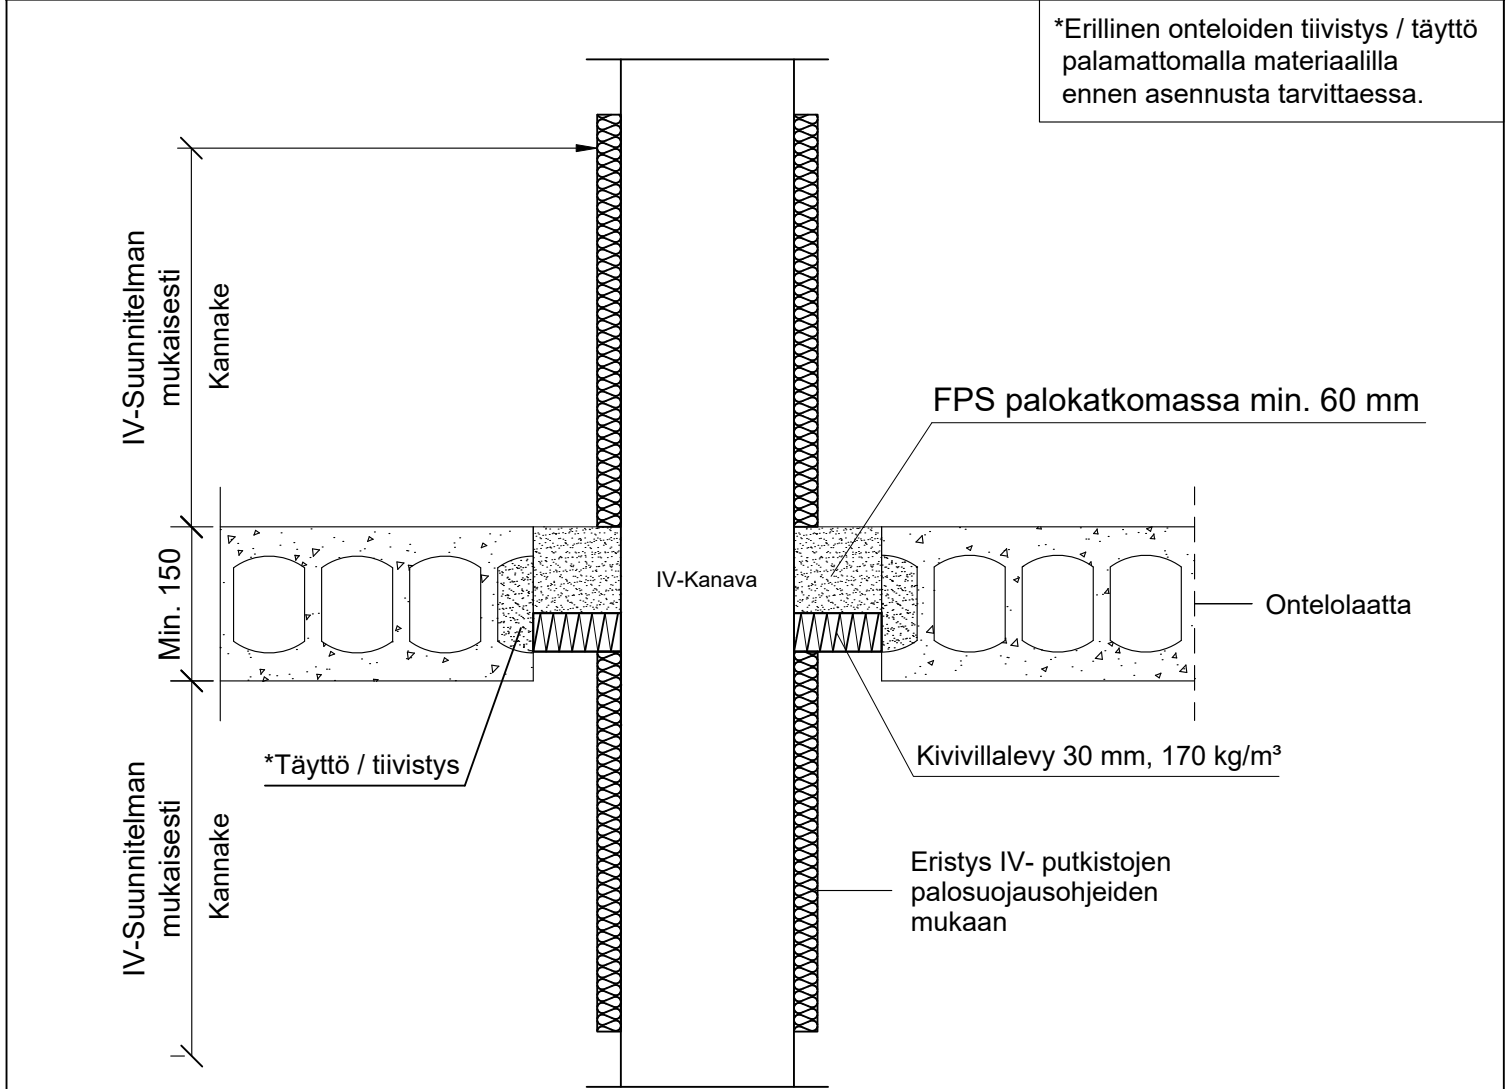

*Erillinen onteloiden tiivistys / täyttö palamattomalla materiaalilla ennen asennusta tarvittaessa.

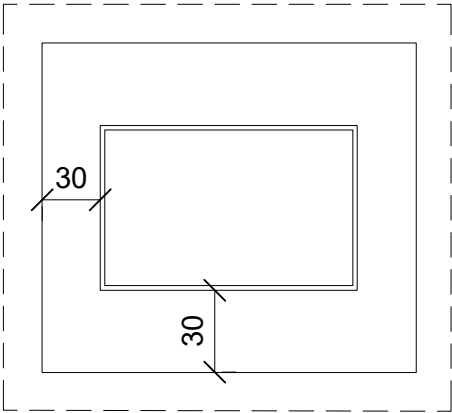

Palokatkomassan hyväksyntä	ETAG 026-2, EN 13501-2, ETA-20/0464
Max. aukon koko	Kanavan Ø + min. 60 mm
Palokatkomassan paksuus	FPS palokatkomassa min. 60 mm
Kivivilla	30 mm, 170 kg/m³
Kiinnikkeet ja kannakointi	IV-suunnitelman mukaisesti välipohjarakenteen molemmiin puolin
Max. putken koko	Teräksinen ilmastointikanava Max. 1000 mm x 1000 mm
Putkieriste	IV-kanavien paloeristysohjeiden mukaisesti
Korkeammat paloluokat	EI60 - EI120 Paroc Tuotesertifikaatti EUF 129-19000981-C

Ilmaistointi kanavien palokatkot eivät kuulu ETAG 026-2 standardin piiriin, ensisijaisena asennusohjeena käytetään palokatkotuotteen hyväksyntää FPS ETA-20/0464