


PK-TUOTE OY TARRANTIE 12 08500 LOHJA PUH. +358 40 4143518 www.pktuote.fi	SUUNN. TYÖN NRO		OSASTOIVARAKENNE EI90	DET ES-PL4
	PVM. 13.09.2024	PIIRTÄJÄ MKY	PALOKATKON PALOLUOKKA EI90 EI120	
KOHDE		SISÄLTÖ PUTKILÄPIVIENTI ONTELOLAATTA VÄLIPOHJASSA (Osa 1/2) METALLIPUTKI SOLUKUMIERISTEELLÄ		

MUUT HUOMIOT:

****Erillinen onteloiden tiivistys / täyttö palamattomalla materiaalilla ennen asennusta tarvittaessa.**

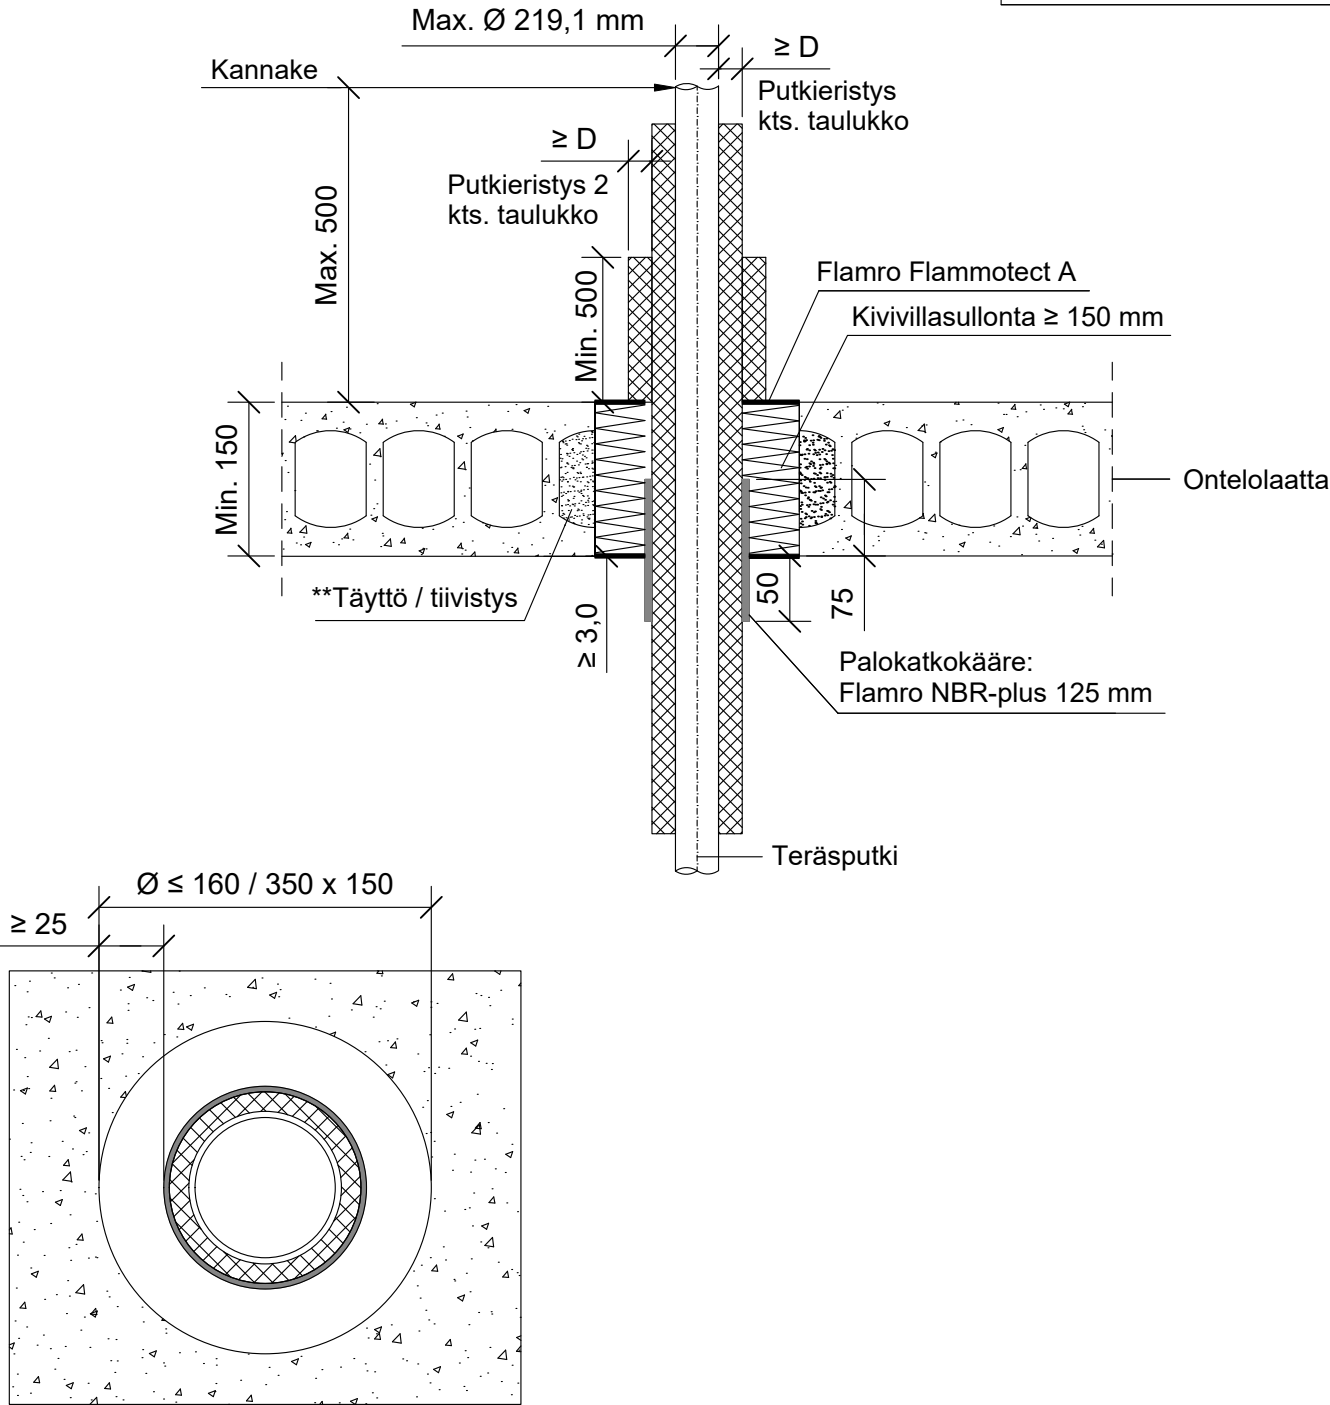

Hyväksyntä / Asiakirja	ETA 22/0052, ETA 21/0461
Max. aukon koko	Ø 160 mm tai 350 x 150 mm
Palokatkopinnoite / -kitti	Flamro Flammotect A, molemmiin puolin välipohjarakennetta min. 3,0 mm syvyydeltä.
Palokatkokääre	Flamro NBR-plus 125 mm, alapuolelle välipohjarakennetta. Rautalankakiinnitys.
Putkieristys	Solukumieristys, eristys jatkuva.
Taustan täyttö	Kivivillasullonta min. 150 mm.
Kannake	Max. 500 mm yläpuolelle välipohjarakennetta.

PK-TUOTE OY TARRANTIE 12 08500 LOHJA PUH. +358 40 4143518 www.pktuote.fi	SUUNN. TYÖN NRO		OSASTOIVARAKENNE EI90	DET ES-PL4
	PVM. 13.09.2024	PIIRTÄJÄ MKY	PALOKATKON PALOLUOKKA EI90 EI120	
KOHDE			SISÄLTÖ PUTKILÄPIVIENTI ONTELOLAATTA VÄLIPOHJASSA (Osa 2/2) METALLIPUTKI SOLUKUMIERISTEELLÄ TAULUKOT	

MUUT HUOMIOT:

*Pituus molemmin puolin välipohjarakennetta.

Teräs, ruostumaton teräs, valurauta tai kupariputki	Putkieristys: Solukumieristys	Palokatkokääre: Flamro NBR-plus					
Max. putki koko	Paksuus (D)	Pituus	Kierrokset	Sisäpuolella	*Ulkopuolella	Paloluokka	
Ø 42 mm	9 - 40 mm	125 mm	2	75 mm	50 mm	EI90	
	≥ 10 mm		1				
Ø 42 - 60 mm	13 - 40 mm		2			EI120	
Ø 60 mm							EI90
Ø 60 - 88,9 mm	19 - 38 mm						EI120
	≥ 25 mm						EI120

Teräs, ruostumaton teräs, tai valurautaputki	Putkieristys: Solukumieristys	Putkieristys 2: Solukumieristys		Palokatkokääre: Flamro NBR-plus				
Max. putki koko	Paksuus (D)	*Pituus	Paksuus (D)	Pituus	Kierrokset	Sisäpuolella	*Ulkopuolella	Paloluokka
Ø 159 mm	25 - 38 mm	≥ 250 mm	≥ 25 mm	125 mm	2	75 mm	50 mm	EI90
Ø 159 - 219,1 mm			≥ 38 mm					