
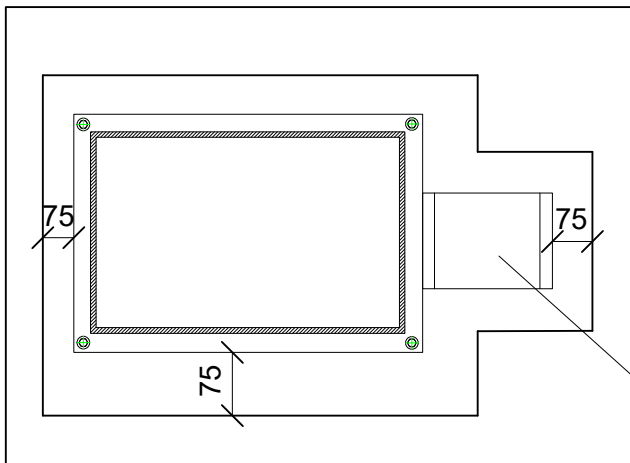


PK-TUOTE OY TARRANTIE 12 08500 LOHJA PUH. +358 40 4143518 www.pktuote.fi	SUUNN. TYÖN NRO		OSASTOIVARAKENNE EI90	DET FDMA-FLA-PPS3
	PVM. 25.11.2024	PIIRTÄJÄ MKY	PALOKATKON PALOLUOKKA EI90	
KOHDE		SISÄLTÖ ILMASTOINTIKANAVA PALOPELLILLÄ ETS NORD FDMA OSASTOIVASSA BETONISEINÄSSÄ		
MUUT HUOMIOT:				

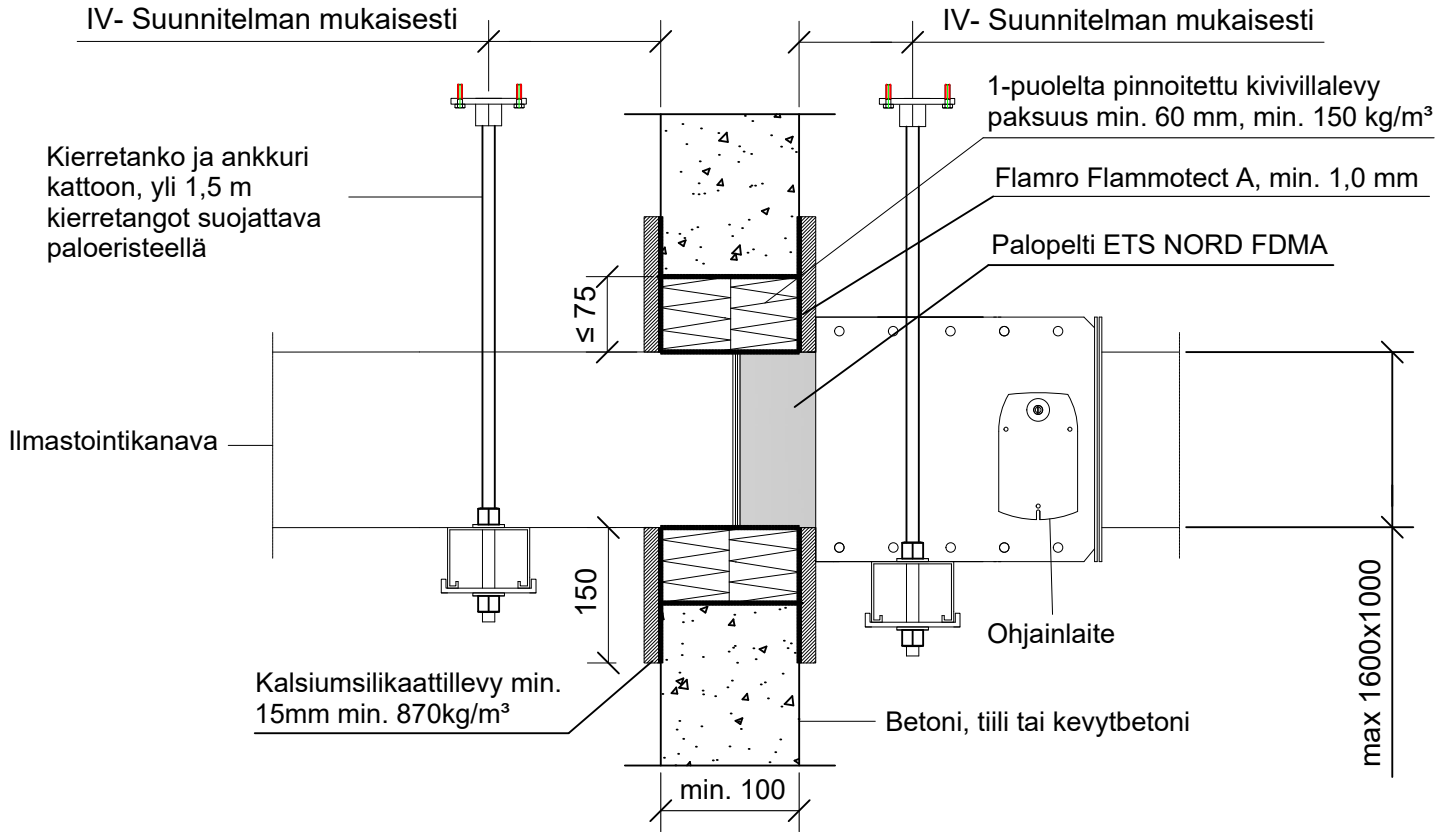

Ohjainlaite

Ensisijaisena asennusohjeena käytetään palopeltivalmistajan ohjeistusta.

Hyväksyntä	Palopeltivalmistajan hyväksyntä
Palokatkomassan hyväksyntä	ETA-22/0052
Palokatkopinnoite	Flamro Flammotect A, paksuus ≥ 1,0 mm.
Kivivillalevy	Pinnoitettu kivivillalevy ≥ 60 mm, min. 150 kg/m ³ , molemmin puolin seinärakennetta.
Aukon verhous	Verhous min. 15 mm kalkkisementtilevyllä, Kts. Asennusohje FDMA
Max. aukon koko	Kanavan kanta / korkeus + min. 30 mm / max. 75 mm
Kiinnikkeet ja kannakointi	Mekaaninen kiinnitys palopeltivalmistajan asennusohjeen mukaan
Putkityypit	Teräksinen ilmastointikanava
Max. putken koko	1600x1000 mm
Putkieriste	Palopeltivalmistajan asennusohjeen mukaan

HUOM! Ilmanvaihtokanavien läpivientien palokatoille ei tällä hetkellä ole olemassa arviointiasiakirjaa (EAD), joten markkinoilla ei ole palokatkoratkaisuja, jotka perustuvat ETA-arviointeihin ja CE-merkintään. (Palokatko-ohje 3.7.2024)