
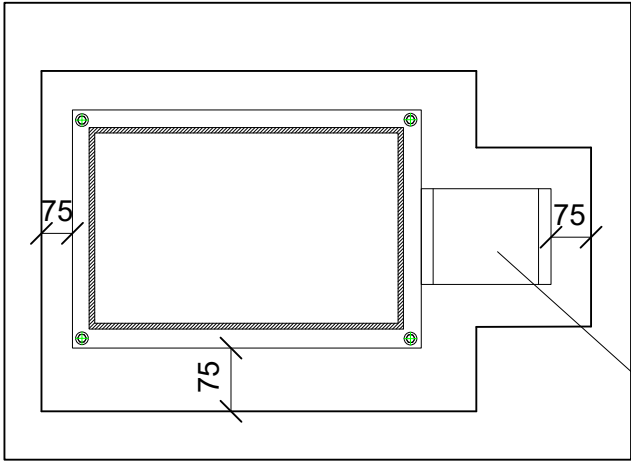


PK-TUOTE OY TARRANTIE 12 08500 LOHJA PUH. +358 40 4143518 www.pktuote.fi	SUUNN. TYÖN NRO		OSASTOIVARAKENNE EI120	DET FDMA-FPS-PPS2
	PVM. 01.12.2023	PIIRTÄJÄ MKY	PALOKATKON PALOLUOKKA EI120	
KOHDE		SISÄLTÖ ILMASTOINTIKANAVA PALOPELLILLÄ ETS NORD FDMA OSASTOIVASSA BETONISEINÄSSÄ		
MUUT HUOMIOT:				

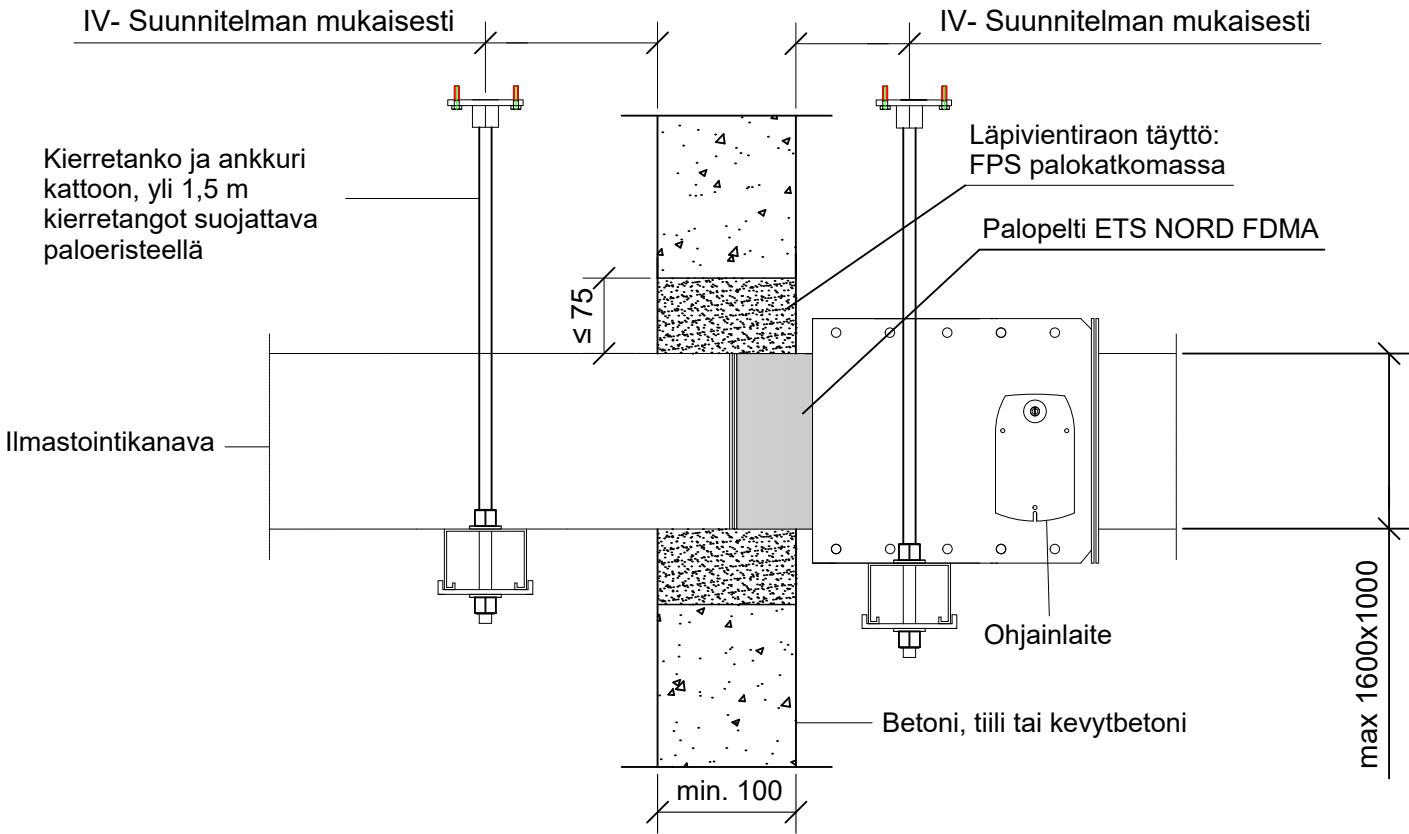

Ohjainlaite

Ensisijaisena
asennusohjeena
käytetään
palopeltivalmistajan
ohjeistusta.

HUOM! Ilmanvaihtokanavien läpivientien palokatoille ei tällä hetkellä ole olemassa arviointiasiakirjaa (EAD), joten markkinoilla ei ole palokatkoratkaisuja, jotka perustuvat ETA-arviointeihin ja CE-merkintään.
(Palokatko-ohje 3.7.2024)

Hyväksyntä	Palopeltivalmistajan hyväksyntä
Palokatkomassan hyväksyntä	ETA-20/0464
Palokatkomassan paksuus	FPS Palokatkomassa min. 100 mm
Max. aukon koko	Kanavan kanta / korkeus + min. 30 mm / max. 75 mm
Kiinnikkeet ja kannakointi	Mekaaninen kiinnitys palopeltivalmistajan asennusohjeen mukaan
Putkityypit	Teräksinen ilmastointikanava
Max. putken koko	1600x1000 mm
Putkieriste	Palopeltivalmistajan asennusohjeen mukaan