


PK-TUOTE OY TARRANTIE 12 08500 LOHJA PUH. +358 40 4143518 www.pktuote.fi	SUUNN. TYÖN NRO		OSASTOIVARAKENNE EI120	DET FDMR-FPS-PPL2
	PVM. 01.12.2023	PIIRTÄJÄ MKY	PALOKATKON PALOLUOKKA EI120	
KOHDE		SISÄLTÖ ILMANVAIHTOKANAVA PALOPELLILLÄ ETS NORD FDMR OSASTOIVASSA ONTELOLAATTA VÄLIPOHJASSA		

MUUT HUOMIOT:

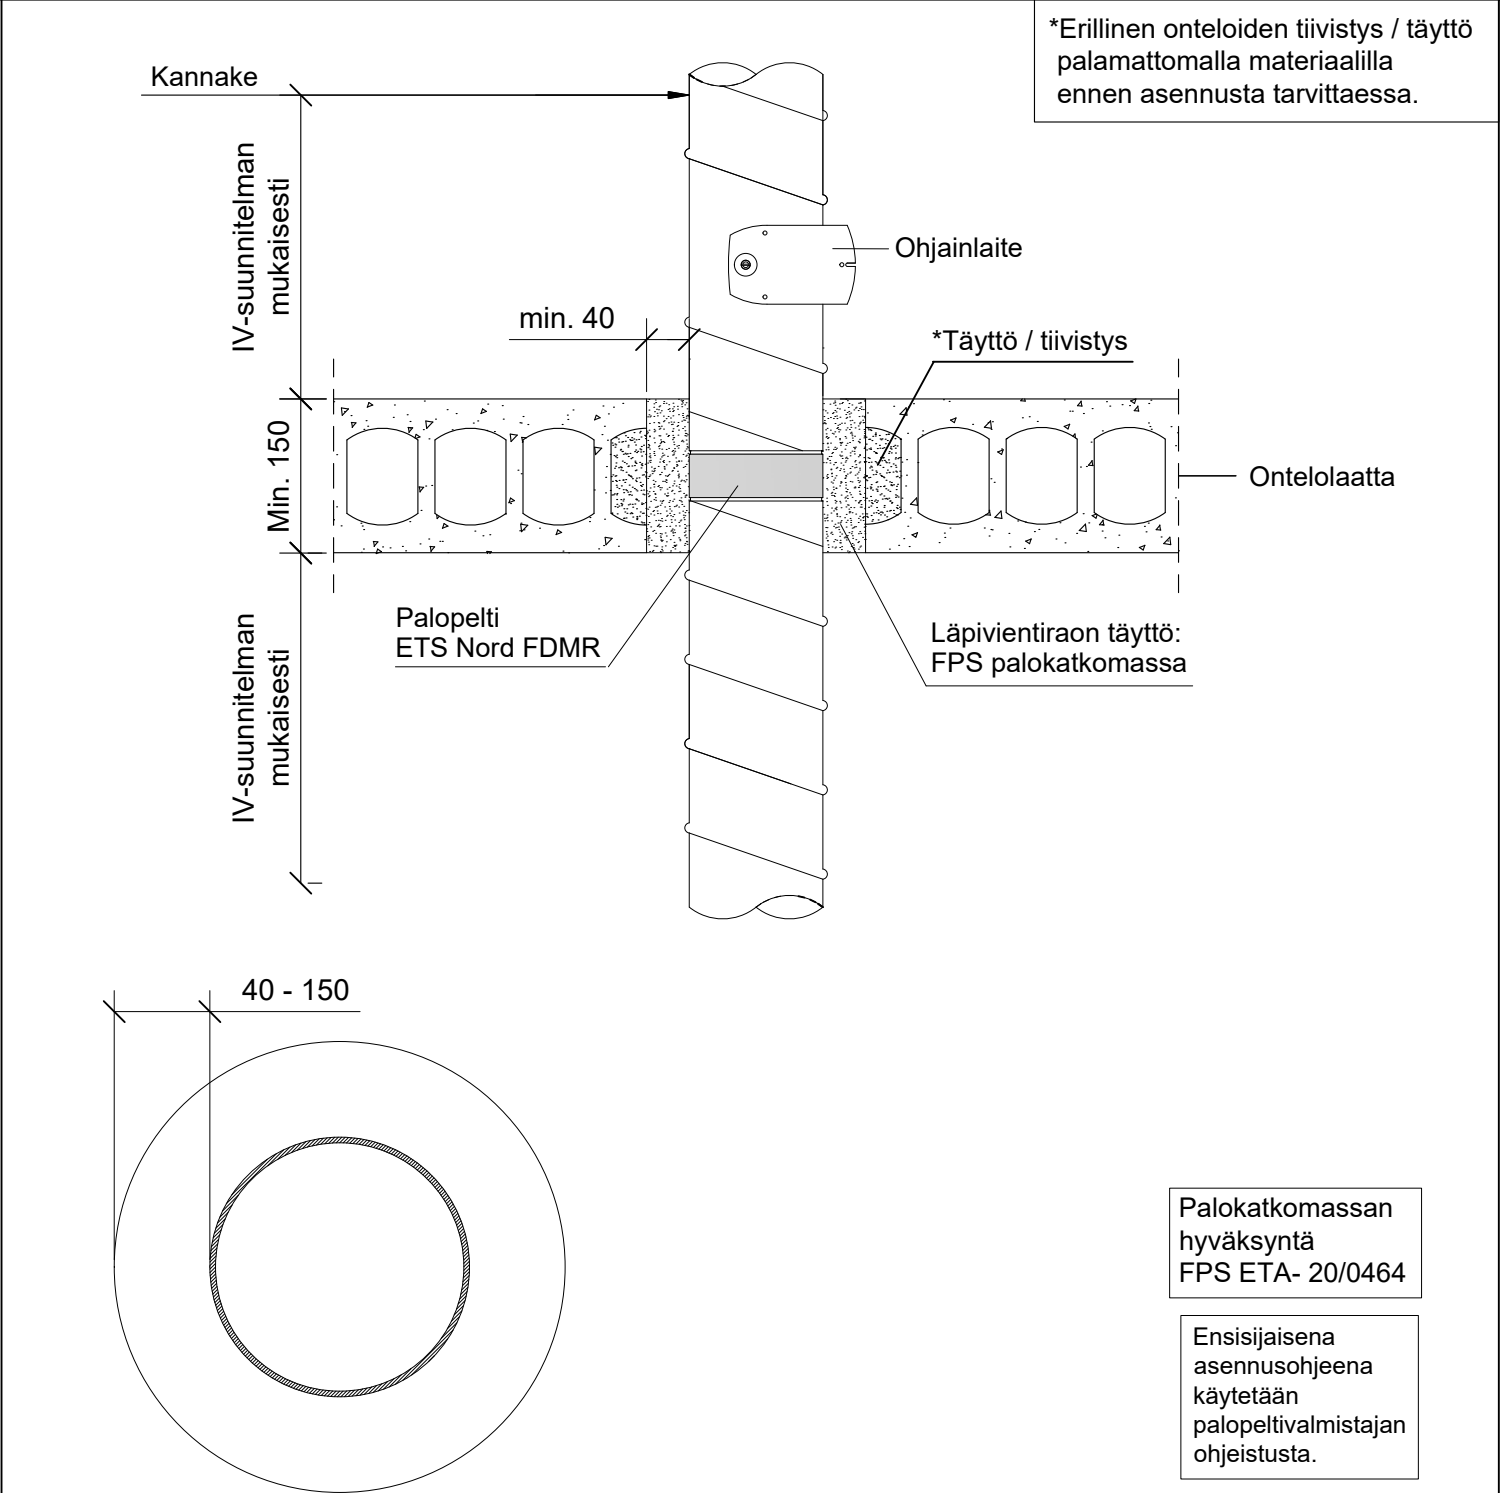

Hyväksyntä	Palopeltivalmistajan hyväksyntä
Aukon koko	IV-Kanavan Ø + min. 80 mm / max. 300 mm
Palokatkomassa	FPS palokatkomassa min. 150 mm
Kiinnikkeet	Mekaaninen kiinnitys palopeltivalmistajan asennusohjeen mukaan
Kannakointi	IV- suunnitelman mukaisesti välipohjan molemmin puolin
Putkityypit	Teräksinen ilmastointikanava
Max. putken koko	Ø 800
Putkieriste	Palopeltivalmistajan asennusohjeen mukaan

HUOM! Ilmanvaihtokanavien läpivientien palokatkoille ei tällä hetkellä ole olemassa arviointiasiakirjaa (EAD), joten markkinoilla ei ole palokatkoratkaisuja, jotka perustuvat ETA-arviointeihin ja CE-merkintään.
(Palokatko-ohje 3.7.2024)