
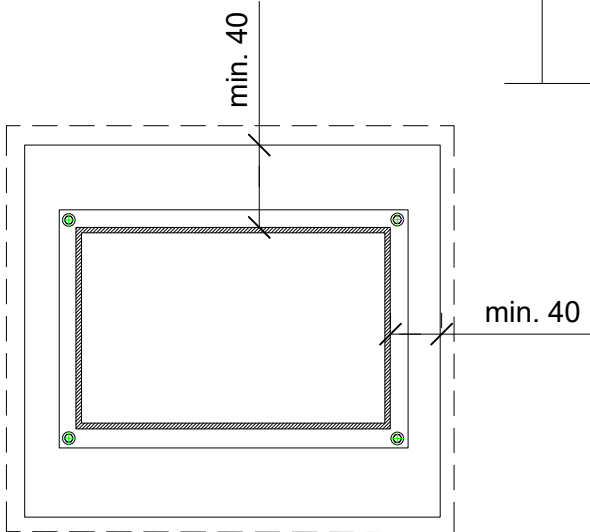


PK-TUOTE OY TARRANTIE 12 08500 LOHJA PUH. +358 40 4143518 www.pktuote.fi	SUUNN. TYÖN NRO		OSASTOIVARAKENNE EI90	DET FK92-FPS-PPL1
	PVM. 01.12.2023	PIIRTÄJÄ MKY	PALOKATKON PALOLUOKKA EI90	
KOHDE		SISÄLTÖ ILMANVAIHTOKANAVA PALOPELLILLÄ FLÄKTWOODS FK92 OSASTOIVASSA BETONI VÄLIPOHJASSA		

MUUT HUOMIOT:

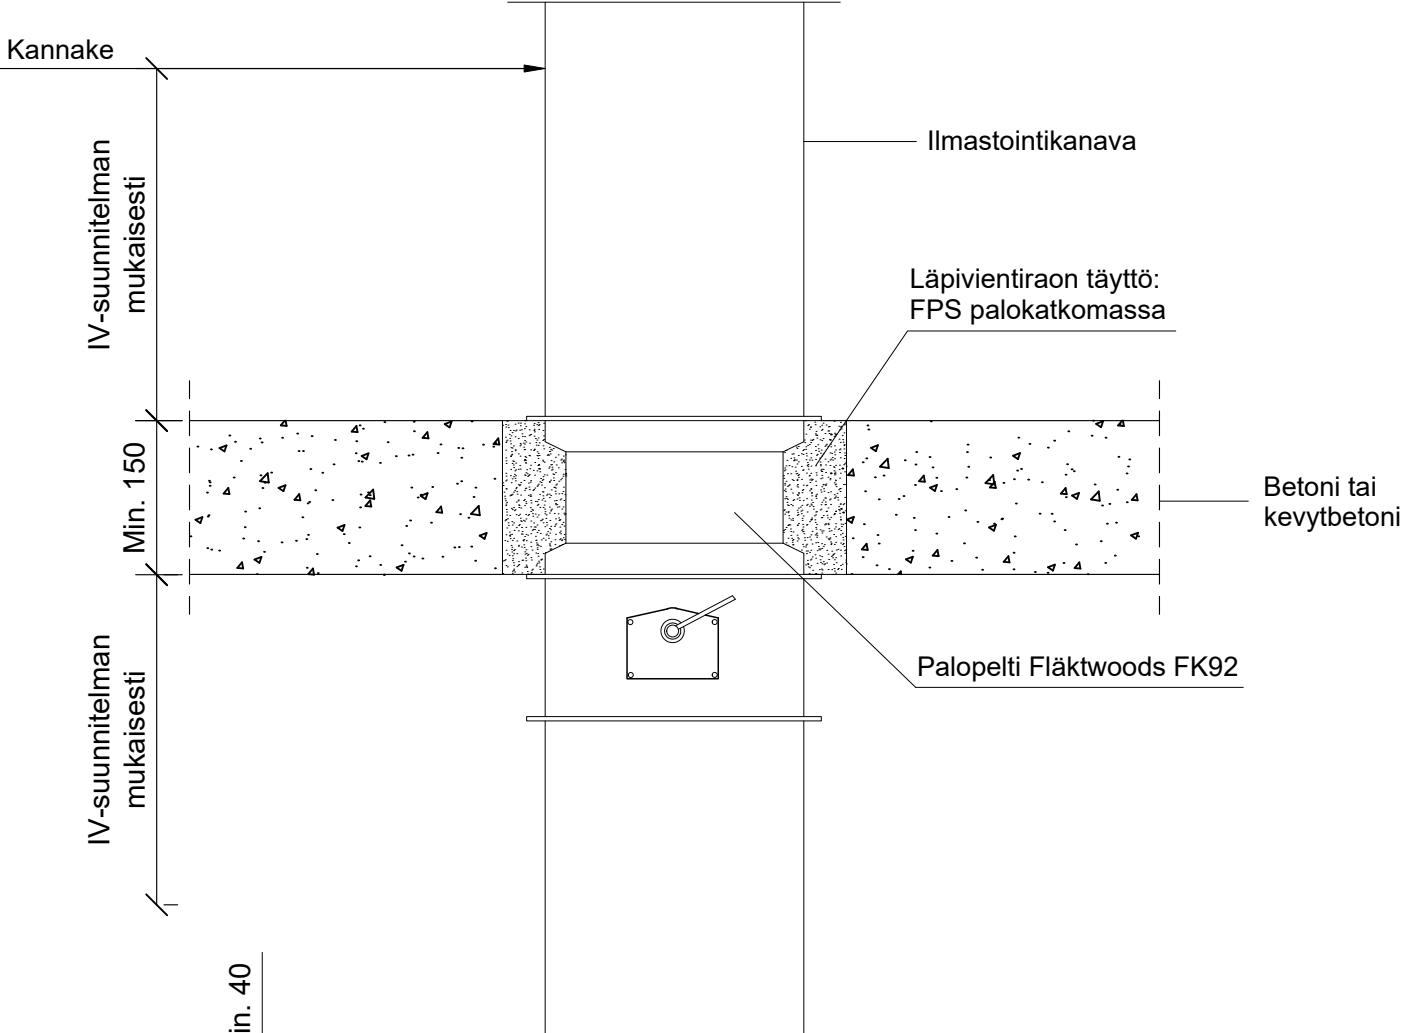

Palokatkomassan
hyväksyntä
FPS ETA- 20/0464

Ensisijaisena
asennusohjeena
käytetään
palopeltivalmistajan
ohjeistusta.

HUOM! Ilmanvaihtokanavien
läpivientien palokatoille ei
tällä hetkellä ole olemassa
arviointiasiakirjaa (EAD),
joten markkinoilla ei ole
palokatoratkaisuja, jotka
perustuvat ETA-arviointeihin
ja CE-merkintään.
(Palokatko-ohje 3.7.2024)

Hyväksyntä	Palopeltivalmistajan hyväksyntä
Max. aukon koko	Kanavan kanta / korkeus + 120 mm
Palokatkomassan paksuus	FPS Palokatkomassa min. 150 mm
Kiinnikkeet	Mekaaninen kiinnitys palopeltivalmistajan asennusohjeen mukaan
Kannakointi	IV- suunnitelman mukaisesti välipohjan molemmin puolin
Putkityypit	Teräksinen ilmastointikanava
Max. putken koko	800 x 1500 mm / 1000 x 1000 mm
Putkieriste	Palopeltivalmistajan asennusohjeen mukaan