
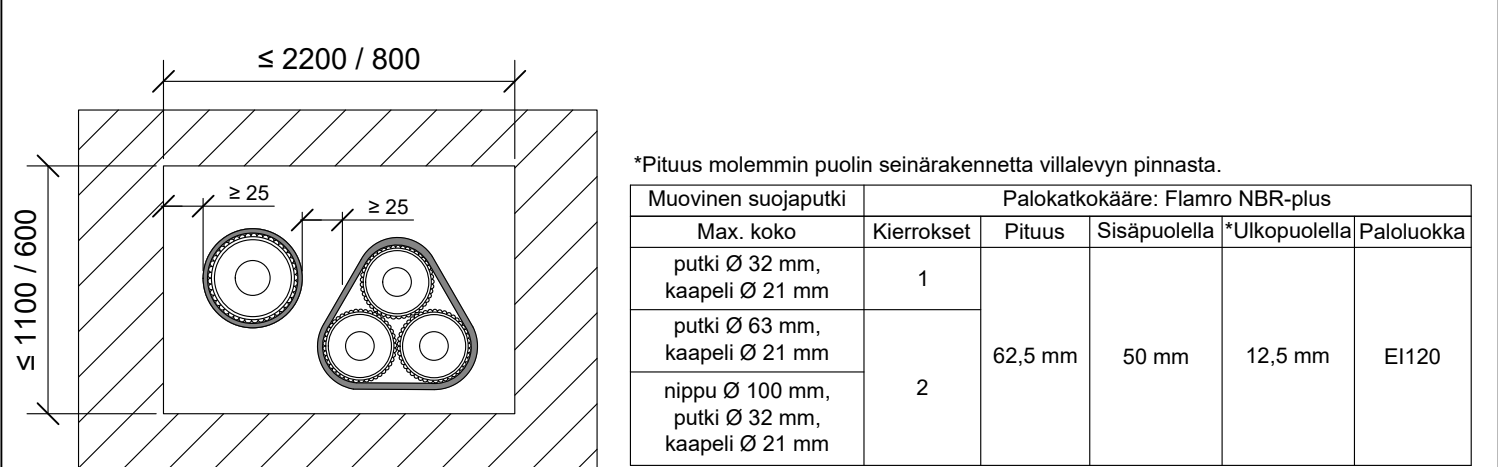


PK-TUOTE OY TARRANTIE 12 08500 LOHJA PUH. +358 40 4143518 www.pktuote.fi	SUUNN. TYÖN NRO		OSASTOIVARAKENNE EI120	DET FLA-2x50-SS3
	PVM. 10.09.2024	PIIRTÄJÄ MKY	PALOKATKON PALOLUOKKA EI120	
KOHDE		SISÄLTÖ KAAPELILÄPIVIENTI KIPSILEVYSEINÄSSÄ MUOVISET SUOJAPUTKET		

MUUT HUOMIOT:

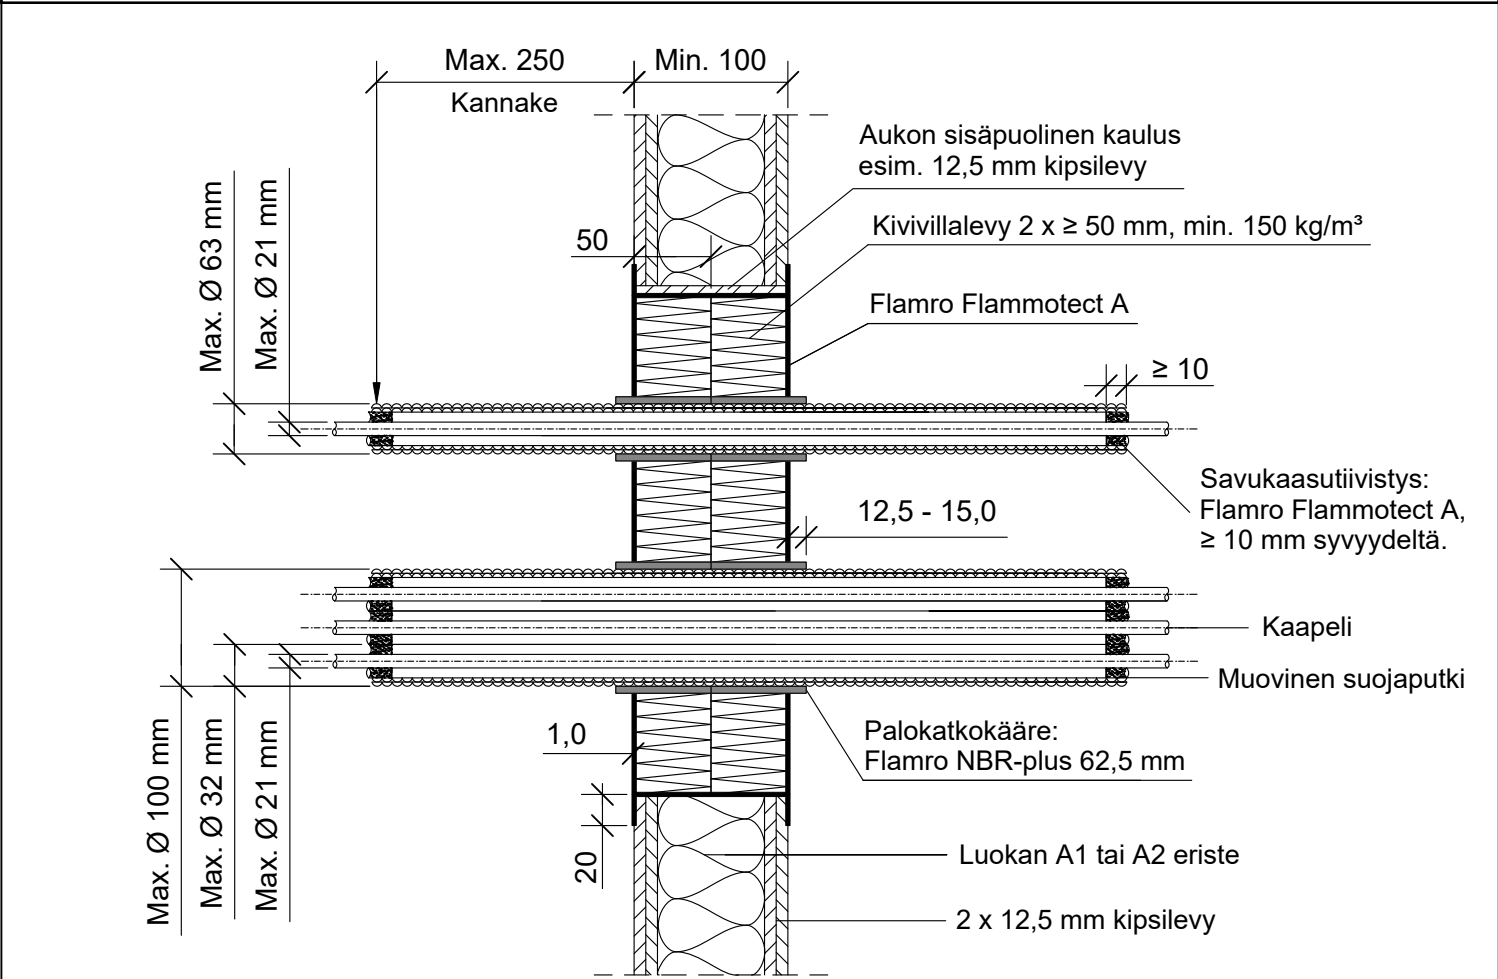

Hyväksyntä / Asiakirja	ETA 22/0052, ETA 21/0461
Max. aukon koko	1100 x 2200 mm, ilman aukon kehystä / kaulusta 600 x 800 mm.
Palokatkopinnoite / -kitti	Flamro Flammotect A, kivivillalevyn pinnassa paksuus ≥ 1,0 mm.
Palokatkokääre	Flamro NBR-plus 62,5 mm, molemmin puolin seinärakennetta. Rautalankakiinnitys.
Kivivillalevy	Kivivillalevy ≥ 50 mm, tiheys min. 150 kg/m³. Asennetaan Flammotect A:lla molemmin puolin seinärakennetta. Tyhjien välien täyttö sullontavillalla.
Kannake	Max. 250 mm molemmin puolin seinärakennetta.
Tekniikan täyttöaste	Max. 60% aukon pinta-alasta