
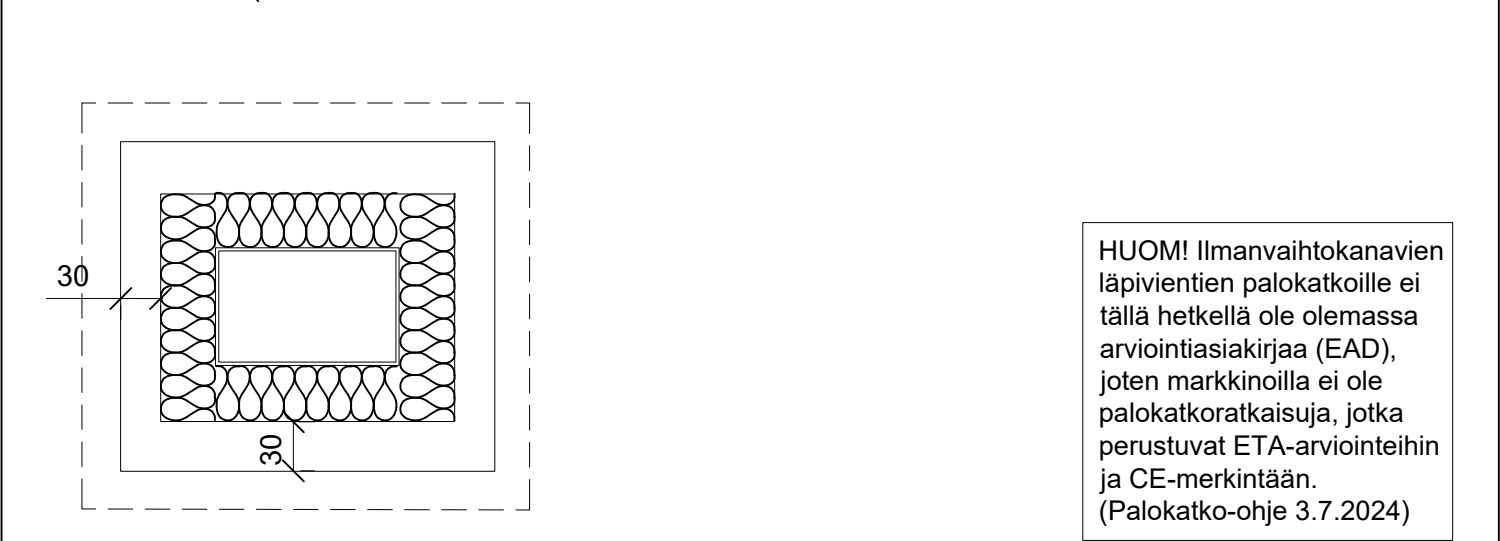


PK-TUOTE OY TARRANTIE 12 08500 LOHJA PUH. +358 40 4143518 www.pktuote.fi	SUUNN. TYÖN NRO		OSASTOIVARAKENNE EI60	DET FLA-IVL12
	PVM. 25.11.2024	PIIRTÄJÄ MKY	PALOKATKON PALOLUOKKA EI60	
KOHDE		SISÄLTÖ KANTIKAS IV-PUTKI OSASTOIVASSA ONTELOLAATTA VÄLIPOHJASSA, JATKUVA PALAMATON ERISTE		

MUUT HUOMIOT:

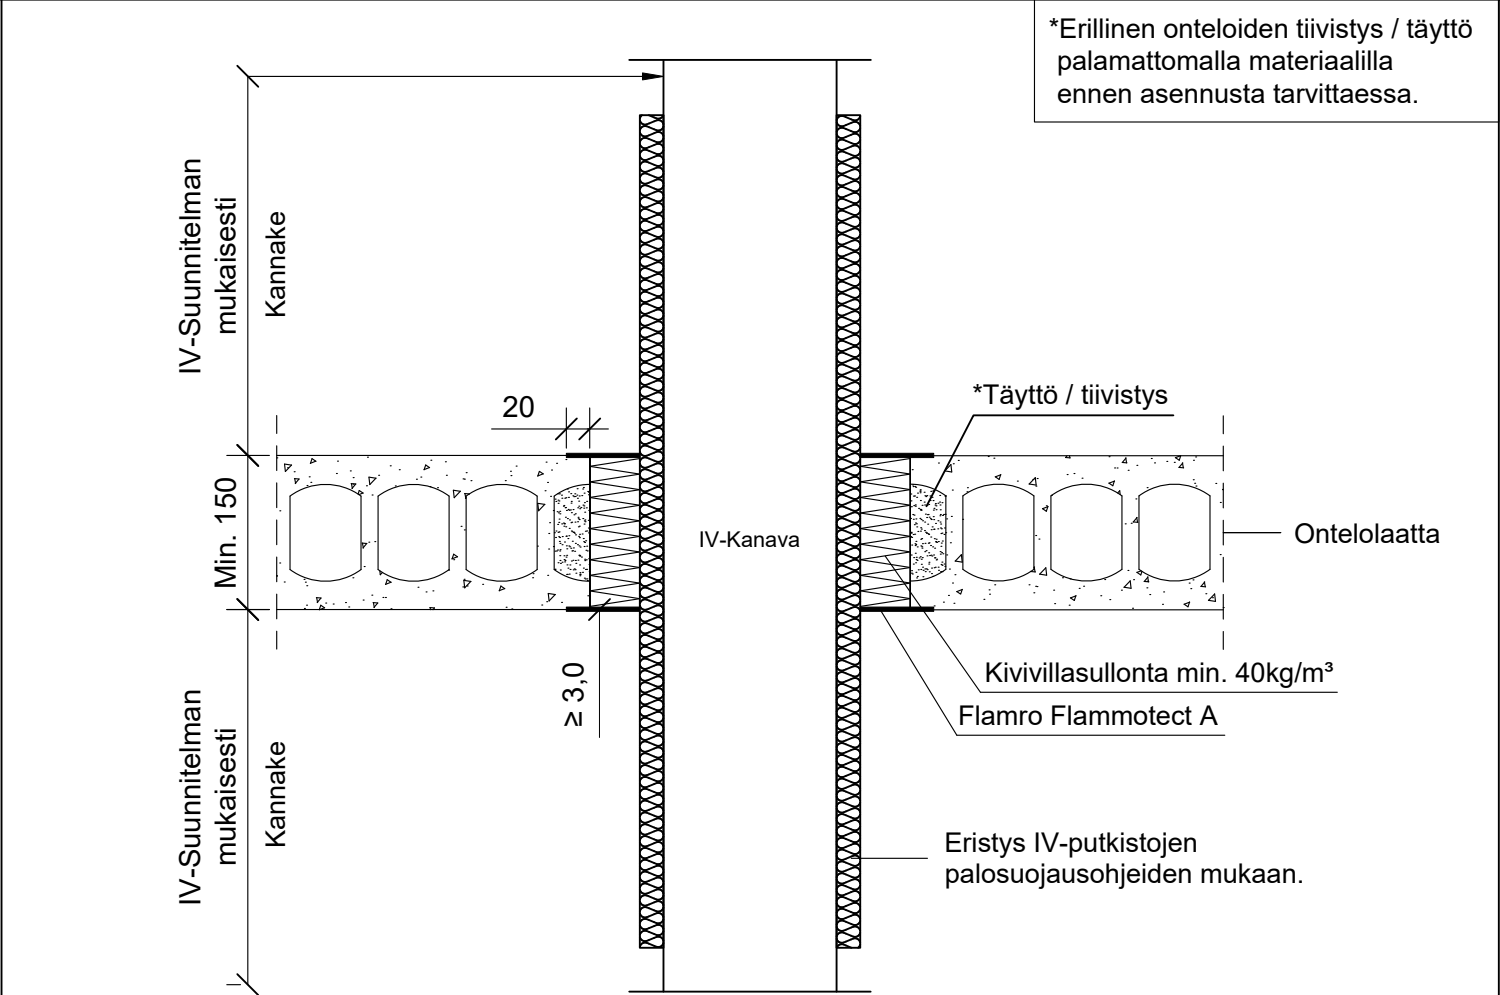

Palokatkomassan hyväksyntä	ETA 22/0052
Max. aukon koko	Kanavan halkaisija eristettynä + max. 60 mm
Palokatkopinnoite / -kitti	Flamro Flammotect A, molemmiin puolin rakennetta min. 3,0 mm syvyydeltä.
Kannake	IV-suunnitelman mukaan molemmille puolille
Max. kanava koko	Teräksinen ilmastointikanava Max. 1000 mm x 1000 mm
Putkieristys	Eristys IV-putkistojen palosuojausohjeiden mukaan.
Korkeammat paloluokat	EI60 - EI120 Paroc Tuotesertifikaatti EUF 129-19000981-C