


|                                                                                      |                 |  |                          |   |
|--------------------------------------------------------------------------------------|-----------------|--|--------------------------|---|
| PK-TUOTE OY<br>TARRANTIE 12<br>08500 LOHJA<br>PUH. +358 40 4143518<br>www.pktuote.fi | SUUNN. TYÖN NRO |  | OSASTOIVARAKENNE<br>EI60 | DET<br><br><br><br><br><br><br><br><br><br><br><br><br><br><br><br><br><br><br><br><br><br><br><br><br><br><br><br><br><br><br><br><br><br><br><br><br><br><br><br><br><br><br><br><br><br><br><br><br><br><br><br><br><br><br><br><br><br><br><br><br><br><br><br><br><br><br><br><br><br><br><br><br><br><br><br><br><br><br><br><br><br><br><br><br><br><br><br><br><br><br><br><br><br><br><br><br><br><br><br><br><br><br><br><br><br><br><br><br><br><br><br><br><br><br><br><br><br><br><br><br><br><br><br><br><br><br><br><br><br><br><br><br><br><br><br><br><br><br><br><br><br><br><br><br><br><br><br><br><br><br><br><br><br><br><br><br><br><br><br><br><br><br><br><br><br><br><br><br><br><br><br><br><br><br><br><br><br><br><br><br><br><br><br><br><br><br><br><br><br><br><br><br><br><br><br><br><br><br><br><br><br><br><br><br><br><br><br><br><br><br><br><br><br><br><br><br><br><br><br><br><br><br><br><br><br><br><br><br><br><br><br><br><br><br><br><br><br><br><br><br><br><br><br><br><br><br><br><br><br><br><br><br><br><br><br><br><br><br><br><br><br><br><br><br><br><br><br><br><br><br><br><br><br><br><br><br><br><br><br><br><br><br><br><br><br><br><br><br><br><br><br><br><br><br><br><br><br><br><br><br><br><br><br><br><br><br><br><br><br><br><br><br><br|               |
|---------------|
| MUUT HUOMIOT: |
|---------------|

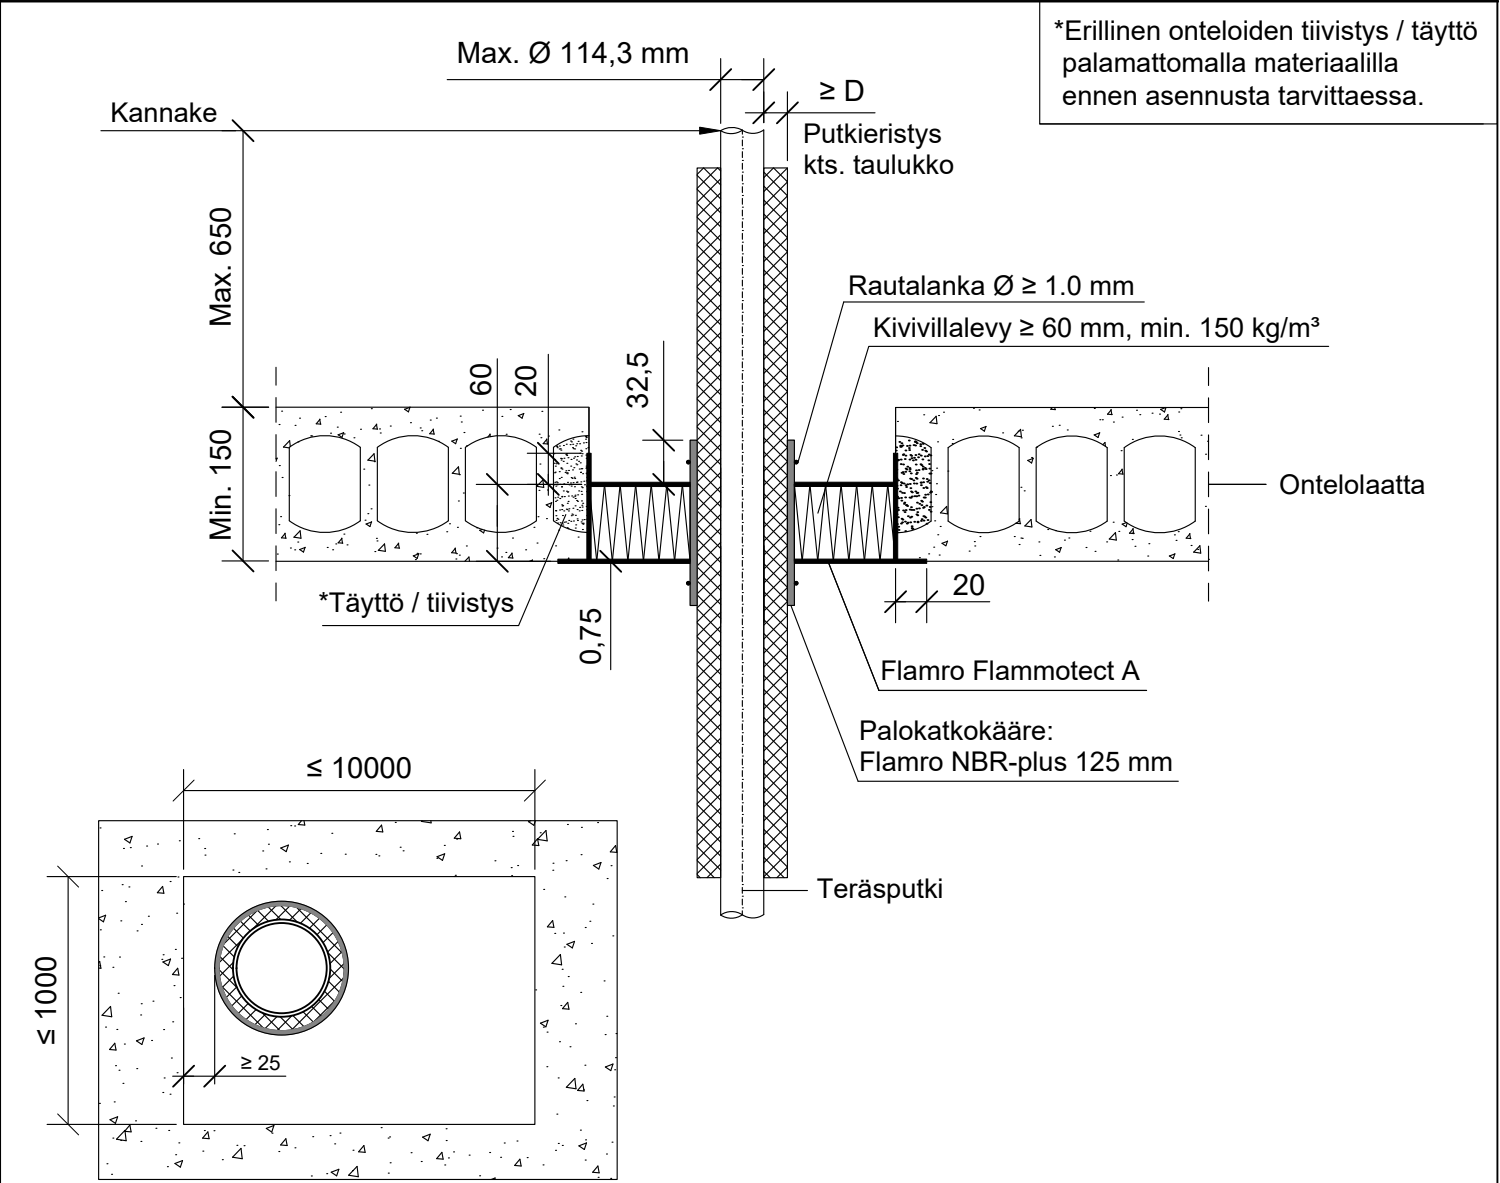

| Teräs, ruostumaton teräs, valurauta tai kupariputki | Putkieristys: NH / Armaflex |              |            |
|-----------------------------------------------------|-----------------------------|--------------|------------|
| Max. putki koko                                     | Pituus                      | Paksuus (D)  | Paloluokka |
| Ø 15 mm                                             | Jatkuva                     | 10 - 38 mm   | EI60       |
| Ø 42 mm                                             |                             | 12 - 38 mm   |            |
| Ø 88,9 mm                                           |                             | ≥ 19 mm      |            |
|                                                     |                             | 22,5 - 38 mm |            |

| Teräs, ruostumaton teräs, tai valurautaputki | Putkieristys: NH / Armaflex |              |            |
|----------------------------------------------|-----------------------------|--------------|------------|
| Max. putki koko                              | Pituus                      | Paksuus (D)  | Paloluokka |
| Ø 15 mm                                      | Jatkuva                     | 10 - 38 mm   | EI60       |
| Ø 42 mm                                      |                             | 15 - 38 mm   |            |
| Ø 88,9 mm                                    |                             | 18.5 - 38 mm |            |
| Ø 114,3 mm                                   |                             |              |            |

|                            |   |
|----------------------------|---|
| Hyväksyntä / Asiakirja     | ETA 22/0052, ETA 21/0461   |
| Max. aukon koko            | 10000 mm x 1000 mm   |
| Palokatkopinnoite / -kitti | Flamro Flammotect A, kivivillalevyn pinnassa paksuus ≥ 0,75 mm.   |
| Palokatkokääre             | Flamro NBR-plus 125 mm, 2 kierrosta, sijoitus keskelle villalevyä. Rautalankakiinnitys.   |
| Kivivillalevy              | Kivivillalevy ≥ 60 mm, tiheys min. 150 kg/m³.<br>Asennetaan Flammotect A:lla aukon sisäpuolelle, villalevy voi olla missä kohtaa vain välipohjarakennetta. Tyhjen välien täyttö sullontavillalla. |
| Putkieristys               | NH / Armaflex   |
| Kannake                    | Max. 650 mm yläpuolella välipohjarakennetta.   |
| Tekniikan täyttöaste       | Max. 60% aukon pinta-alasta   |